

***EDIFICAREA MONUMENTULUI CLERICILOR DEPORTATI IN GULAG
pe terenul cu nr. cadastral 6203101.024 r-nul Ocnița, or. Otaci, extravilan***

PROIECT DE EXECUTIE

Arhitect șef. *Andrieș Mihail*

BORDEROU PLANȘE

PLANSA	DENUMIRE	NOTE
	PLAN GENERAL	
1	DATE GENERALE	
2	PLAN TRASARE AXE	
	ORGANIZAREA LUCRARILOR DE CONSTRUCTIE	
1	DATE GENERALE	
2	PLAN ORGANIZARE SANTIER	
	SOLUTII ARHITECTURALE	
1	DATE GENERALE	
2	PLAN MONUMENT	
3	VEDERI MONUMENT	
4	VEDERI MONUMENT	
5	VEDERI MONUMENT	
6	SECTIUNE	
7	VEDERI TRIDIMENSIONALE	

POZA ANALOGIE



MONUMENTUL PREOȚILOR DEPORTAȚI DIN JUD. SOROCA

La 10 august 1929, în Otaci a fost ridicată o cruce din piatră albă cu o înălțime de 2.5m și suprafața la fundament de 4.0x4.0m, în cinstea eroului Stan Poetaș, care a fost răpus la 7 ianuarie 1919 de bandele bolșevice în apropiere de Otaci. Comitetul de inițiativă, format din conducătorii instituțiilor publice din Otaci, au cheltuit 50.000 lei pentru ridicarea acestei cruci. Monumentul era amplasat în apropiere de șoseaua Otaci-Soroca și a fost edificat la inițiativa Primăriei și a Ateneului Alexei Mateevici? Pe parcursul anului 1933 se dorea achiziționarea unei plăci comemorative pe care să fie eternizate numele eroilor căzuți în Primul Război Mondial. Martorii oculari declară că, de acest monument erau înlănțuiți preoții și patrioții români înainte de a fi deportați în Siberia. Crucifixul a fost distrus abia după anul 1944, când Basarabia a fost ocupată de armata roșie, primind concesiv și interesat acceptul aliaților la 10 februarie 1947. Având în vedere încărcătura spirituală a acestui loc, ne-am propus să edificăm un crucifix (conform conceptului anexă) cu următoarea simbolică:


1. Partea superioară a crucii va reprezenta crucea Sfântului Apostol Andrei, trimisul Mântuitorului Iisus Hristos care a încreștinat geții și dacii de la gurile Dunării, or este cunoscut faptul că etnogeneza poporului român coincide irefutabil cu procesul de încreștinare benevolă a acestuia.
2. Crucea va aminti de jertfa preoților basarabeni deportați în Siberia, iar numele acestor preoți martiri va fi eternizat pe acest crucifix pentru a fi cunoscut de generațiilor viitoare și pentru a reprezenta un loc împotriva uitării.
3. Monumentul va evoca și jertfa generalului Stan Poetaș, prin legătura istorică făcută prin locul amplasării, având în vedere faptul că prima cruce ridicată pe acest loc a fost închinată jertfei acestui general. Acest monument va fi ridicat de Asociația Monumentum" din donații și sponsorizări în colaborare cu autoritățile locale și cele centrale și va avea menirea de îmbogățire a spațiului alogen din or. Otaci cu elemente culturale naționale și de mărturisire a istoriei autentice.

FOTOFIXARE LOC AMPLASARE MONUMENT




Nr. de inv.	Nr. de inv.
Data si iscalitura	Nr. de inv.
Nr. de inv.	Nr. de inv.


Beneficiar: A.O. MONUMENTUM						Obiect Nr. 04.02-24 - PG				
						EDIFICAREA MONUMENTULUI CLERICILOR DEPORTATI IN GULAG pe terenul cu nr. cadastral 6203101.024 r-nul Ocnița, or. Otaci, extravilan				
Schim	Nr.sect	Foaia	Nr.doc	Semn	Data					
AȘP		Andrieș M.			2024	PLAN GENERAL		Faza	Plansa	Planse
								PE	1	
						Date generale		S.R.L. „AMA ARCHITECTS STUDIO,,		

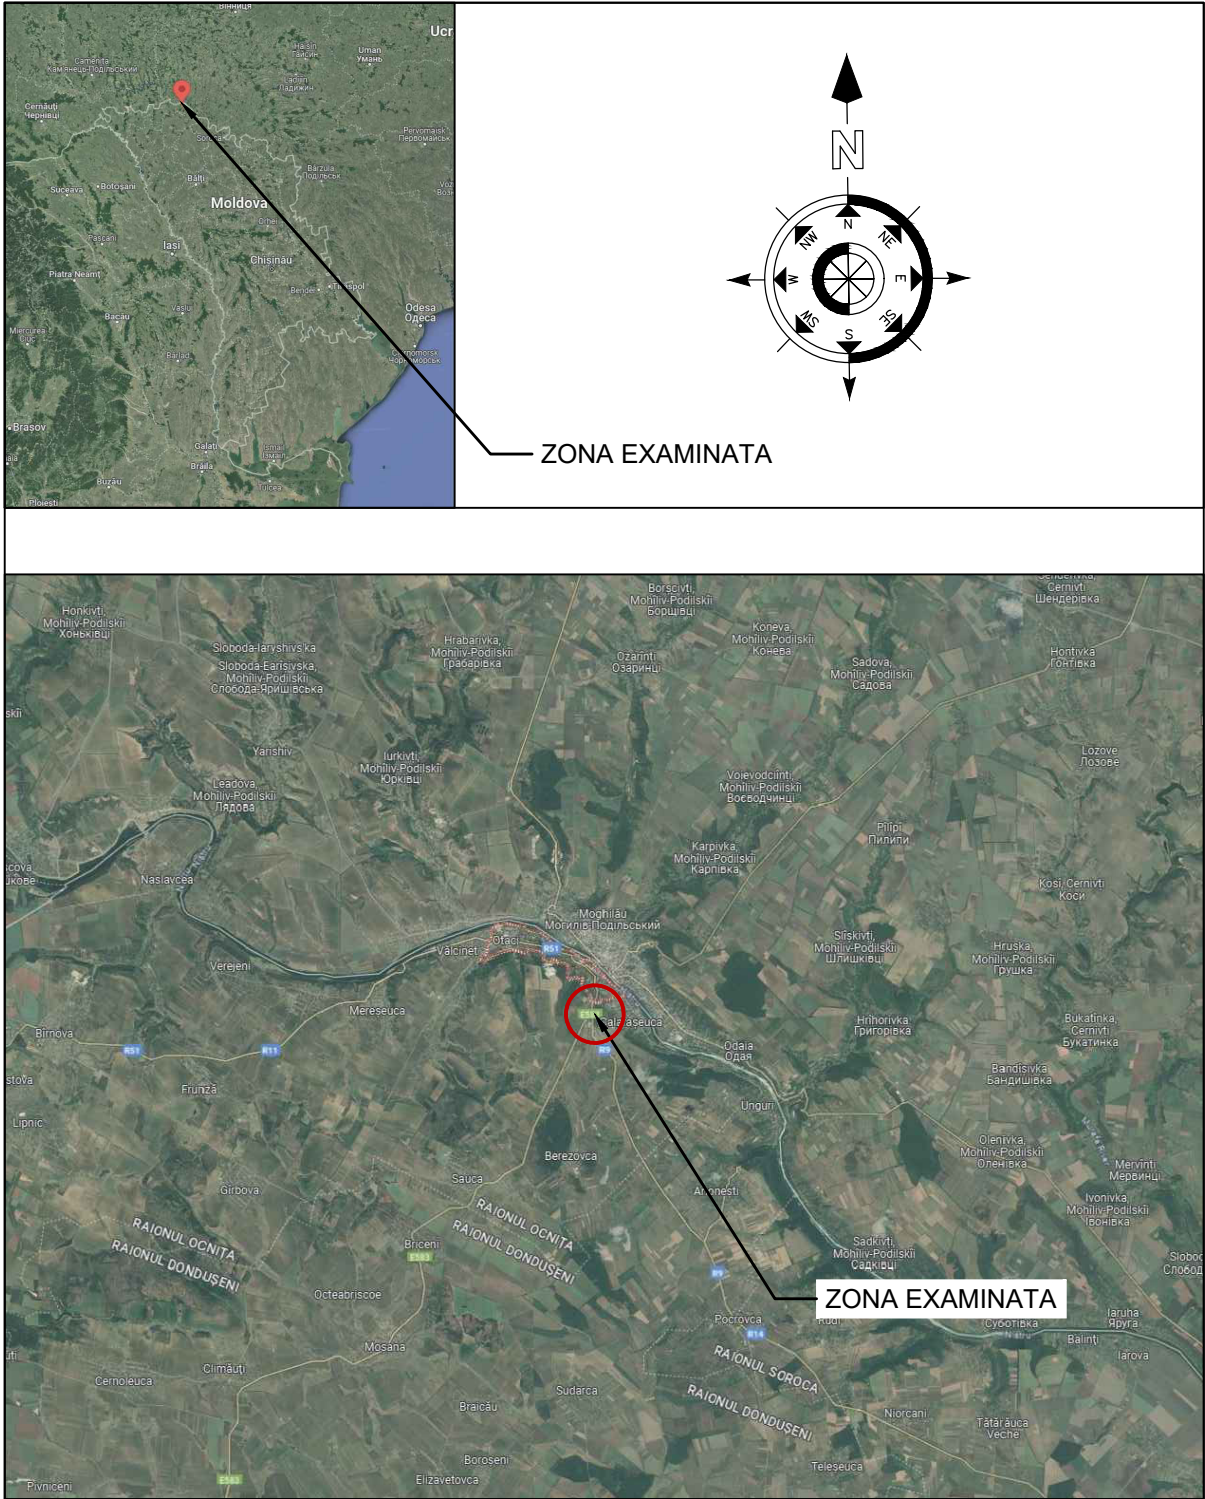

Nr. de inv.	№ schimb.Nr.de inv.

NOTE:	EXPLICATIE SEMNE CONVENTIONALE:				Beneficiar: A.O. MONUMENTUM						Obiect Nr. 04.02-24 - PG				
	1.		TEREN EXAMINAT								<i>EDIFICAREA MONUMENTULUI CLERICILOR DEPORTATI IN GULAG pe terenul cu nr. cadastral 6203101.024 r-nul Ocnîța, or. Otaci, extravilan</i>				
	2.														
	3.				Schim	Nr.sect	Foaia	Nr.doc	Semnata	Data					
	I -- Tipul obiectului: Teren Numărul cadastral: 6203101.024 Adresa: r-nul Ocnîța, or. Otaci, extravilan				AȘP		Andrieș M.			2024	PLAN GENERAL		Faza	Plansa	Planse
													PE	2	
											Schema incadrare in teritoriu		S.R.L. „AMA ARCHITECTS STUDIO,,		

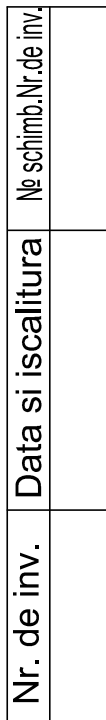

 NOTE:	EXPLICATIE SEMNE CONVENTIONALE:			Beneficiar: A.O. MONUMENTUM						Obiect Nr. 04.02-24 - PG			
	1.		TEREN EXAMINAT							EDIFICAREA MONUMENTULUI CLERICILOR DEPORTATI IN GULAG pe terenul cu nr. cadastral 6203101.024 r-nul Ocnita, or. Otaci, extravilan			
	2.		MONUMENT PROIECTAT										
	3.		ACCES PIETONAL	Schim	Nr.sect	Foaia	Nr.doc	Semnat	Data				
	4.		SPAȚII VERZI							PLAN GENERAL	Faza	Plansa	Planse
	5.			AȘP	Andrieș M.		2024				PE	3	
	6.									Schema trasare axe	S.R.L. „AMA ARCHITECTS STUDIO,,		
	7.												
	8.												

COMPARTIMENT: OLC - Organizarea Lucrarilor de Constructie

Arhitect Șef. Andrieș Mihail


CHIȘINĂU

1. Plan organizare constructii este efectuat pentru toata perioada de constructii.
2. La baza planului de organizare a constructiilor servesc desenele tehnice ale planului general.
3. La intrare pe terenul de constructie a se instala indicator de pozitionare a hidrantului de incendiu, iar pe teritoriul acestuia - scut antifoc cu complexul de instrumentele necesare.
Complexul de instrumente al scutului antifoc trebuie sa includa: Topoare - 2buc., lopate - 2 buc., cirlige si cangi - 2 buc., galeti, vopsite in culoarea rosie - 2 buc.
4. Lucrarile de sapare a groapei de fundatii a se efectua in termeni minim de scurti, intreruperile in executarea lucrarilor sunt inacceptabile. Lucrarile e necesar de efectuat in perioada uscata si calda a anului. Supravegherea de autor e obligatorie.
5. Pe perimetrul terenului de constructii a se instala ingradiri temporare (conform ГОСТ 23407-78).
6. In perioada lucrarilor de constructiilor este obligatorie respectarea regulilor tehnice de siguranta, conform СНиП III-4-80* "Tehnica de siguranta in constructii".
7. Pentru efectuarea lucrarilor de constructii a se folosi retelele ingineresti existente.
8. Incaperile pentru personal a se amplasa in vagoane mobile.
9. La intrarea pe terenul de constructii a se instala panou informativ cu indicarea destinatiei obiectului construit, denumirea intreprinderii beneficiar, contractant , de proiectare.



Indicatorul de localizare a hidrantului antincendiu

Indicatorul a se instala la intrarea terenului de constructii sau la locul de pozitionare a hidrantelor subterane antiincendiu in conformitate cu cerintele ГОСТ 12.4.009-63 и ГОСТ 12.026-76.
Indicatorul a se fabrica din placi de metal cu grosimea de 3mm.
Pentru indicatoarele fluorescente se foloseste vopsea fluorescenta de email orange sau roz-intunecata marca AC-564 (TY 6-10-722-74).
Srifturile pe indicatoare a se plasa in conformitate cu aplicarea dupa ГОСТ10.807-78.
Semnificatiile denumirilor:
H1 - hidrant de incendiu; 40 - numarul hidrantului de incendiu;
100- diametrul intern al conductei de apa;
AC1 - conducta de apa inelara; AC - conducta de apa blocata;
cifrele de linga sageti - distanta in m de la indicator, in dreapta, in stinga, inainte, inapoi.

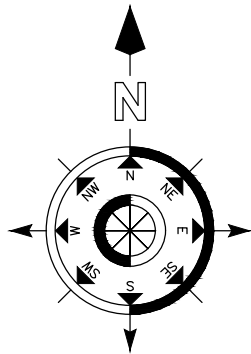


Desenele de executie sunt elaborate in corespundere cu normele si regulile in vigoare si asigura criteriile principale ale calitatii reglamentate de Legea Nr. 721 din 02.02.1996 "privind calitatea in constructii":

- A - rezistență și stabilitate;
- B - siguranță în exploatare;
- C - siguranță la foc;
- D - igienă, sănătatea oamenilor, refacerea și protecția mediului înconjurător;
- E - izolație termică, hidrofugă și economie de energie;
- F - protecție împotriva zgomotului.



Arhitect sef proiect

Andrieș Mihail

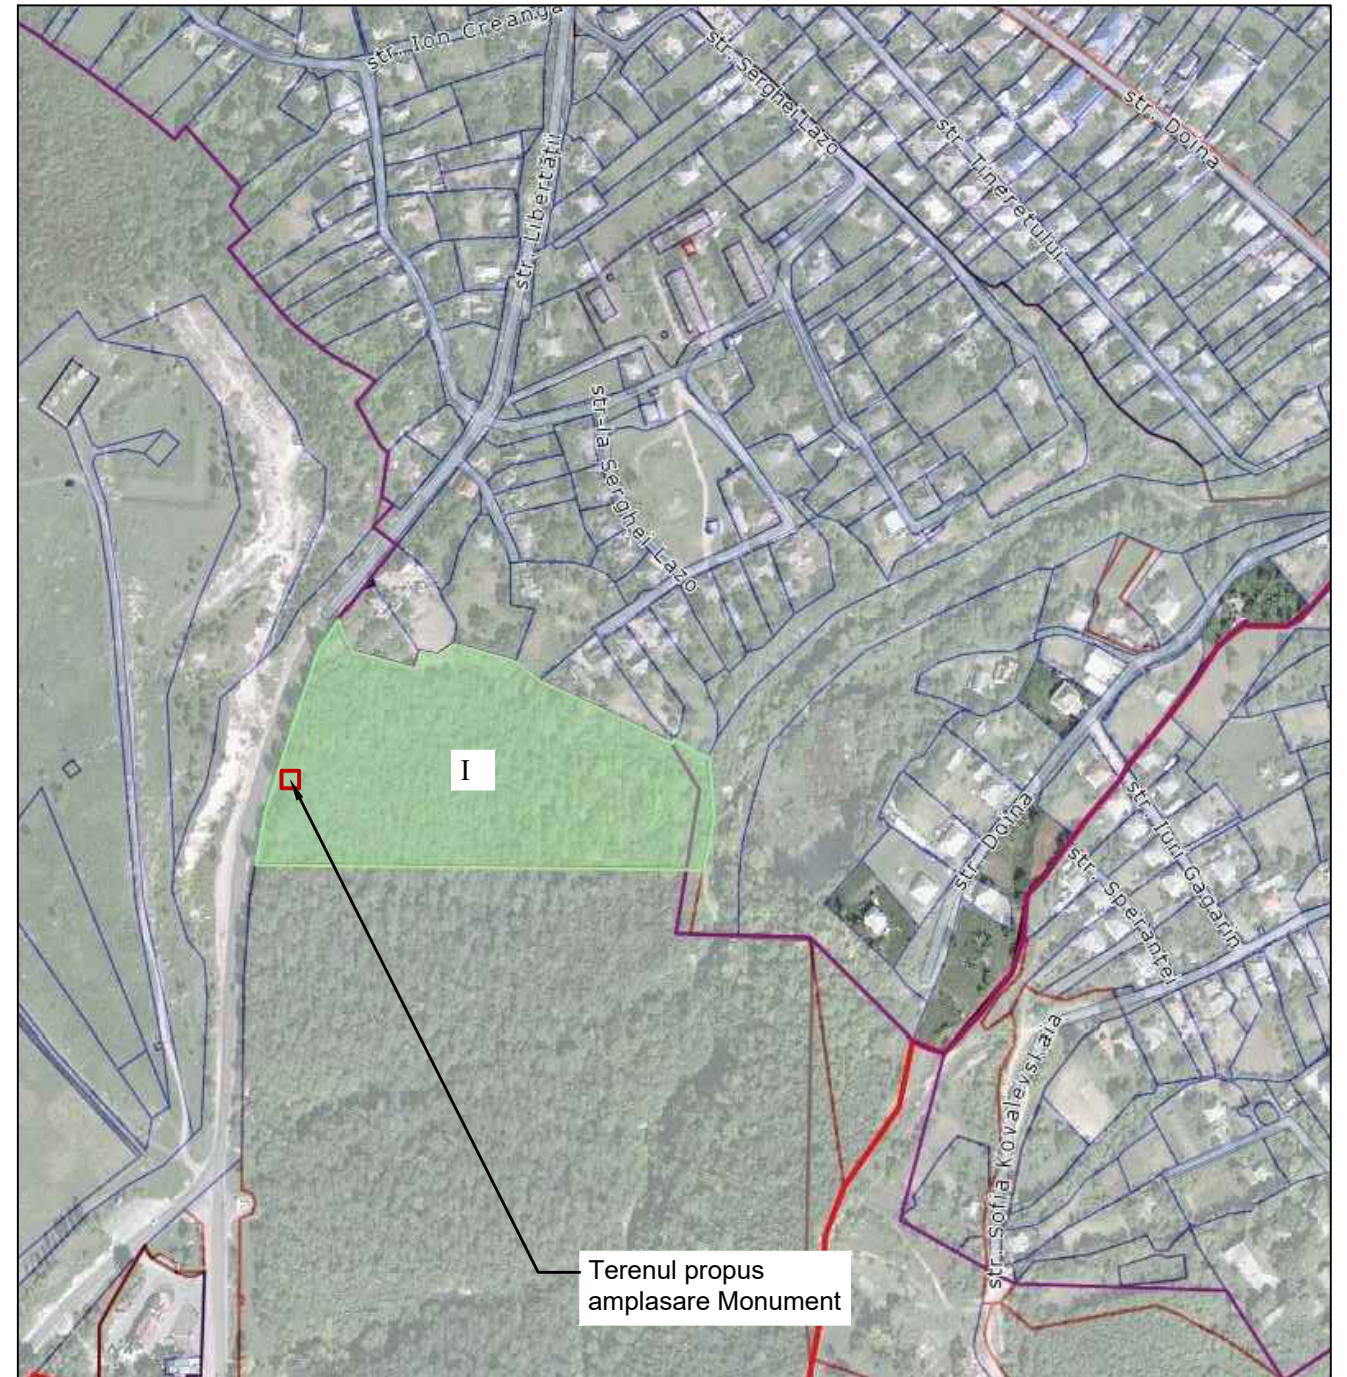


I -- Tipul obiectului: Teren
Numărul cadastral: 6203101.024
Adresa: r-nul Ocnița, or. Otaci, extravilan

Beneficiar: A.O. MONUMENTUM						Obiect Nr. 04.02-24 - OLC				
						<i>EDIFICAREA MONUMENTULUI CLERICILOR DEPORTATI IN GULAG pe terenul cu nr. cadastral 6203101.024 r-nul Ocnița, or. Otaci, extravilan</i>				
Schim	Nr.sect	Foaia	Nr.doc	Semnat	Data					
AȘP		Andrieș M.		2024		ORGANIZAREA LUCRARILOR DE CONSTRUCTIE		Faza	Plansa	Planse
								PE	1	
						Date generale Plan situație		S.R.L. „AMA ARCHITECTS STUDIO,,		

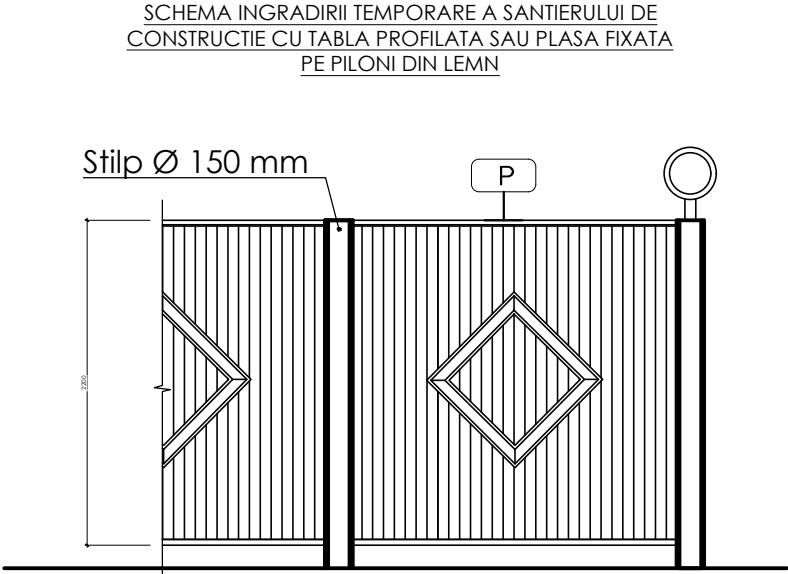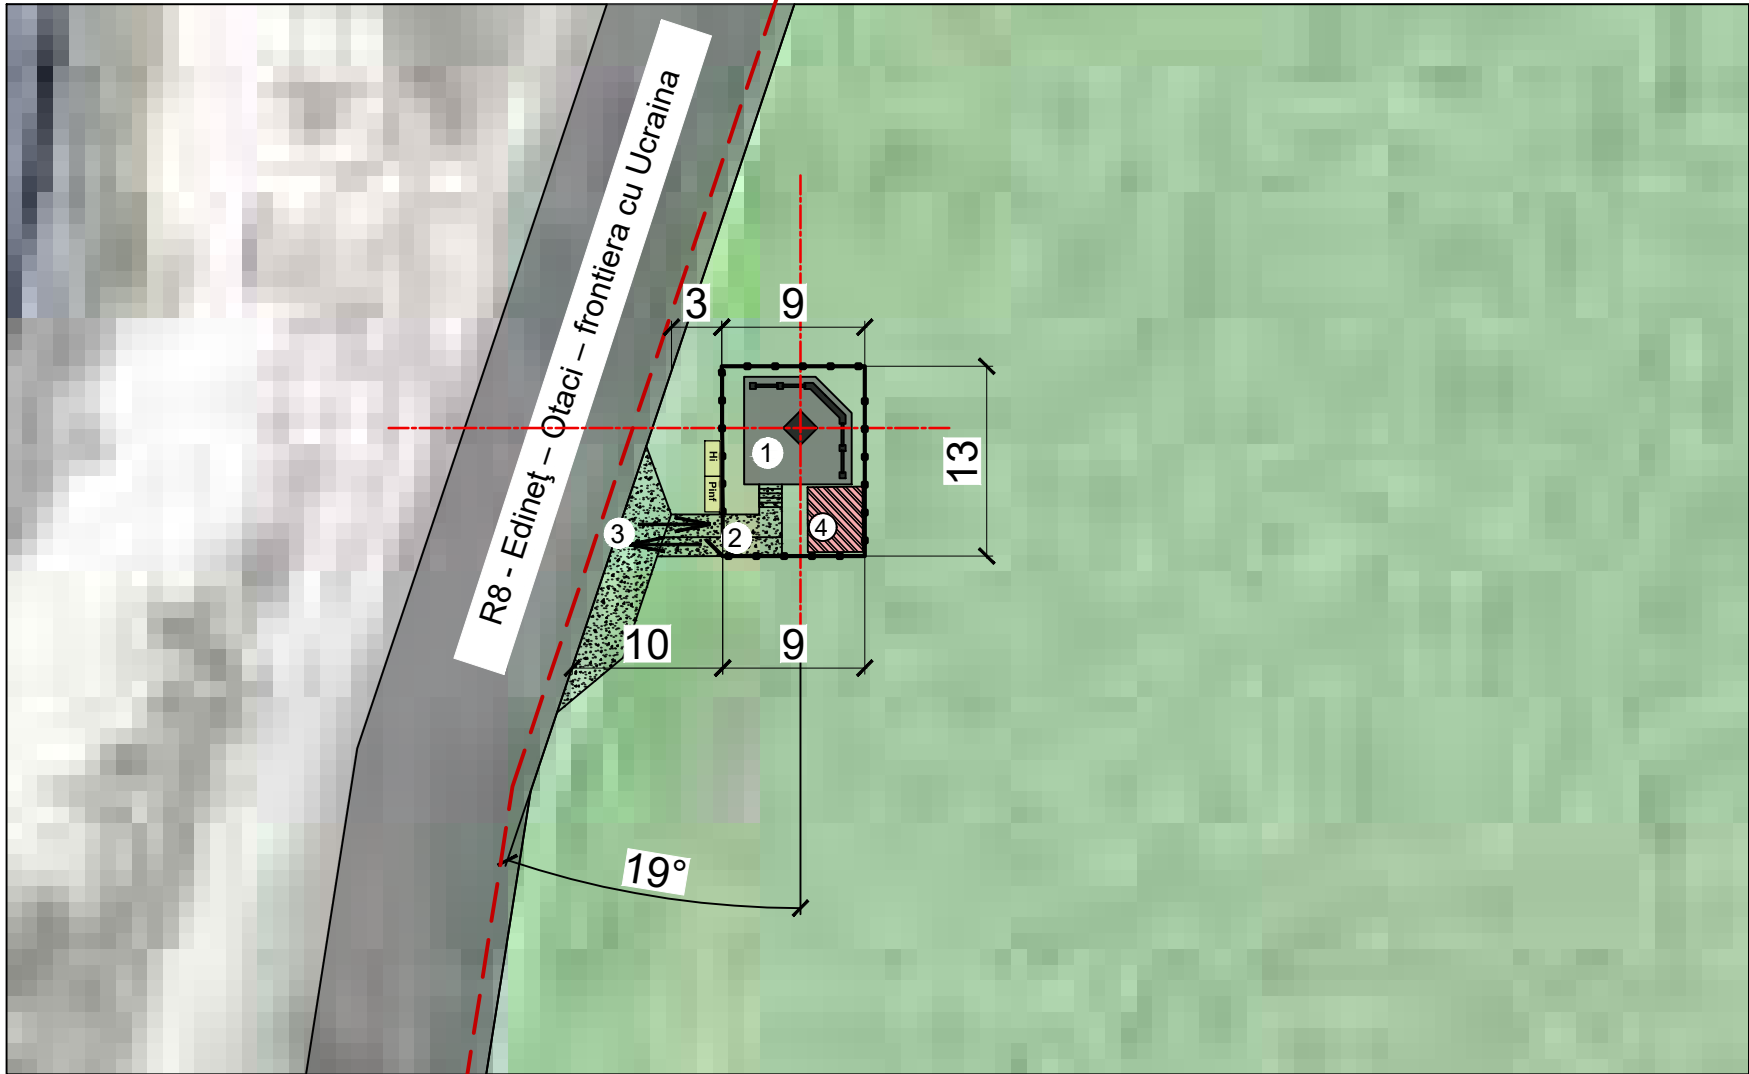

SCHEMA PANOULUI ANTIINCENDIAR

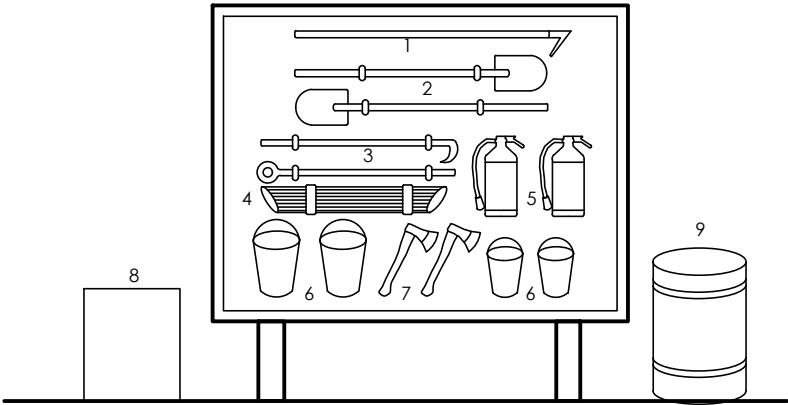

Explicatia semnelor conventionale

- Directia circulatiei transportului
- ▨ Zona depozitarilor materialelor de constructii
- Ⓟ Panou antiincendiu
- HI Indicatorul pozitionarii hidrantului
- Pinf Panou informational
- Ingradire temporara
- Ingradire

GRAFIC CALENDARISTIC DE EXECUȚIE A LUCRĂRILOR

Nr.	ACTIVITĂȚI	DURATA (zile)	saptamani									
			1	2	3	4	5	6				
1	Organizare șantier și semnalizare lucrări	1/2	■									
2	Ptregătire teren și groapa de fundație	1	■	■								
3	Amplasare piatra	2		■	■							
4	Amenajare teritoriu	1				■						
5	Darea în exploatare	1/2					■					
Total			30 zile									

NOTĂ:
Durata de executie a lucrarilor constituie: 30 zile
Etapele principale de executie cu durata pe activități sun prezentate în tabelul de alaturi.


NOTE:	nr. poz.	BORDEROU CONSTRUCTII SI AMENAJARI:	INDICE	ARIA	NOTA	Beneficiar: A.O. MONUMENTUM						Obiect Nr. 04.02-24 - OLC				
	1	MONUMENT	m²	122.00	proiect							EDIFICAREA MONUMENTULUI CLERICILOR DEPORTATI IN GULAG pe terenul cu nr. cadastral 6203101.024 r-nul Ocnița, or. Otaci, extravilan				
	2	ACCES TEMPORAR	m²	18.57	proiect											
	3	ACCES TRANSPORT	m²	1.4	proiect	Schim	Nr.sect	Foaia	Nr.doc	Semnat	Data					
	4	ZONA DE DEPOZITARE MATERIALE DE CONSTRUCTII	m²	33.75	proiect	AȘP		Andrieș M.			2024	ORGANIZAREA LUCRARILOR DE CONSTRUCTIE		Faza	Plansa	Planse
	5		m²	246.00	proiect									PE	2	
	6				proiect							Plan organizare construcție		S.R.L. „AMA ARCHITECTS STUDIO,,		
	7															
	8															

COMPARTIMENT: SAC - Solutii arhitectural constructive

Arhitect Șef. Andrieș Mihail

CHIȘINĂU

Nr. de inv.	Data si iscalitura	№ schimb.Nr.de inv.

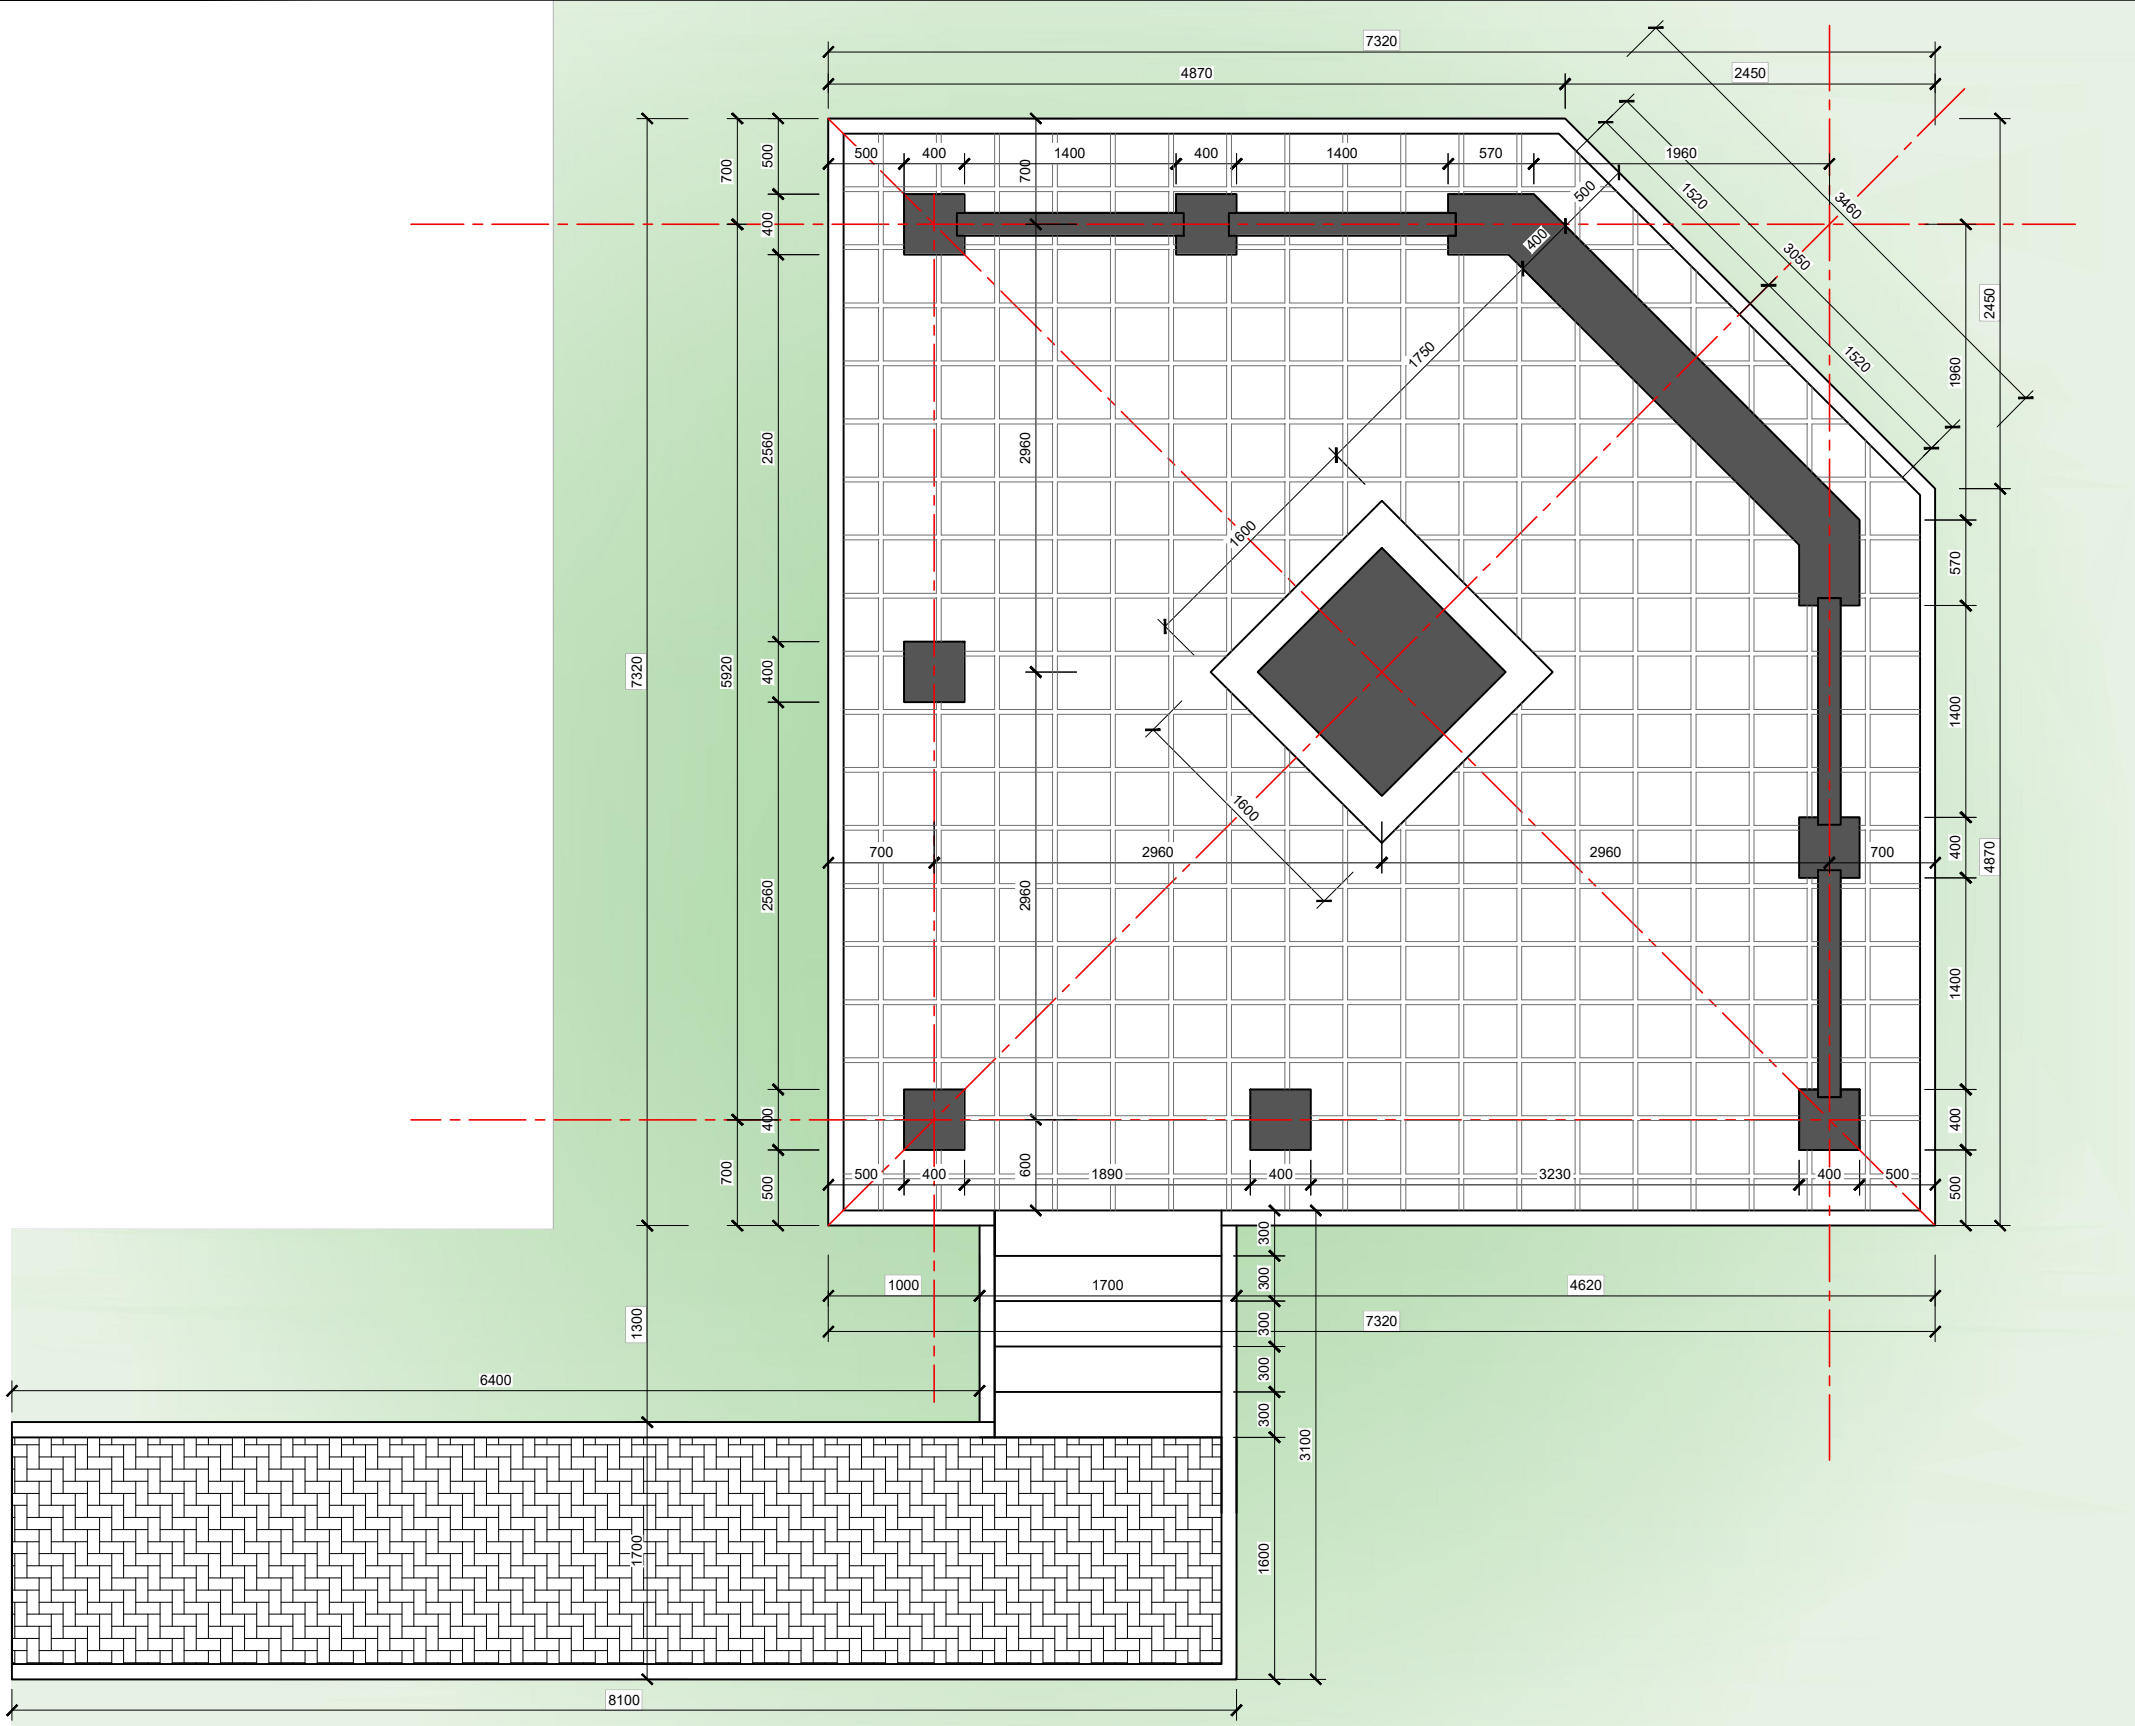



PLAN MONUMENT

LEGENDĂ:

- MONUMENT DIN PIATRĂ NATURALA SAU GRANIT
- PAVAJ DIN DALE DE PIATRĂ DE COSĂUȚI 400 X 400 X 60 mm.
- BORDURĂ DIN PIATRĂ
- PAVAJ VIBRO-TASAT
- SPAȚIU VERDE

Beneficiar: A.O. MONUMENTUM						Obiect Nr. 04.02-24 - SA				
						EDIFICAREA MONUMENTULUI CLERICILOR DEPORTATI IN GULAG pe terenul cu nr. cadastral 6203101.024 r-nul Ocnița, or. Otaci, extravilan				
Schim	Nr.sect	Foaia	Nr.doc	Semnat	Data					
ASP		Andrieș M.			2024	SOLUTII ARHITECTURALE		Faza	Plansa	Planse
								PE	2	
						Plan Monument, S 1:50		S.R.L. „AMA ARCHITECTS STUDIO,,		


VEDERI LATERALE MONUMENT

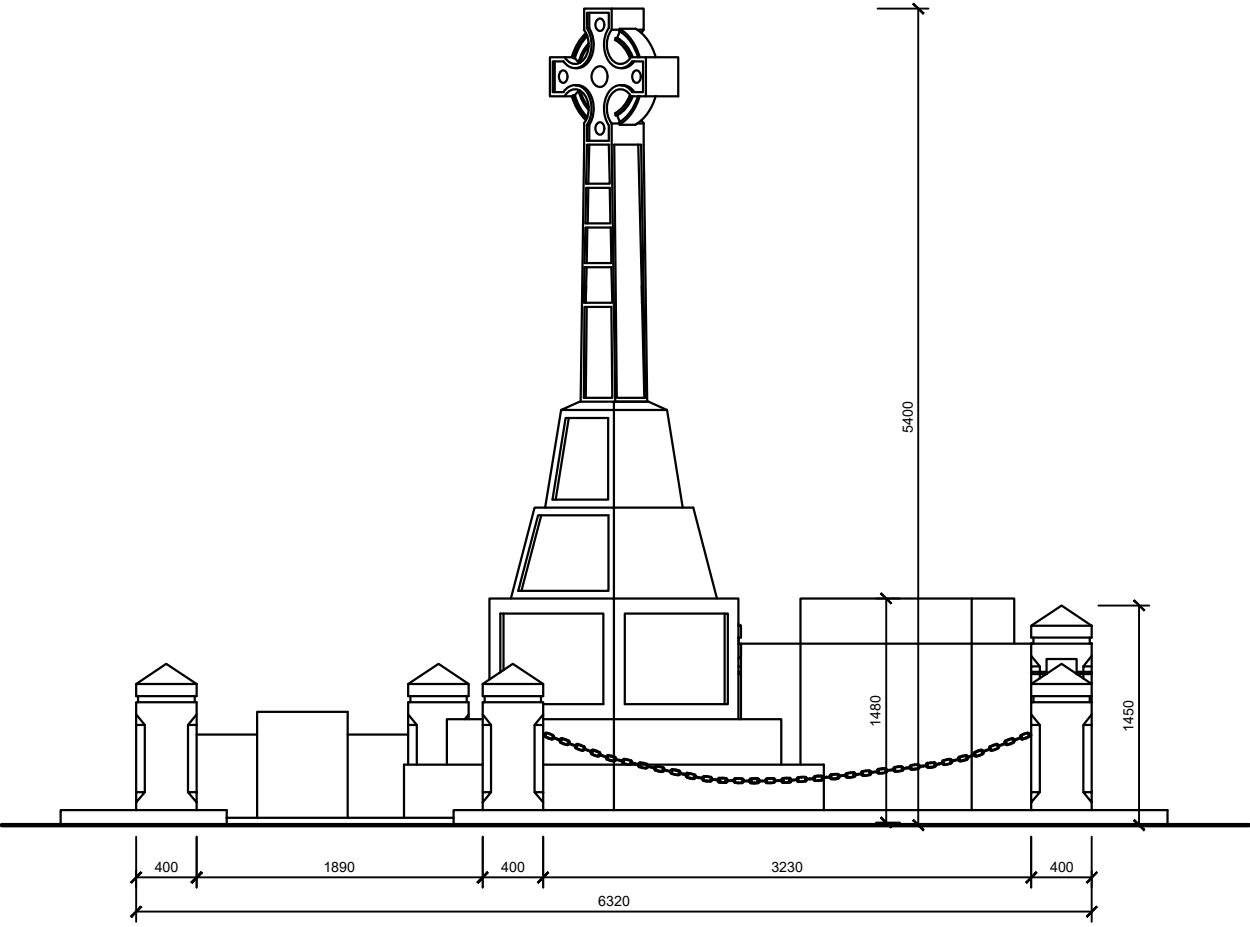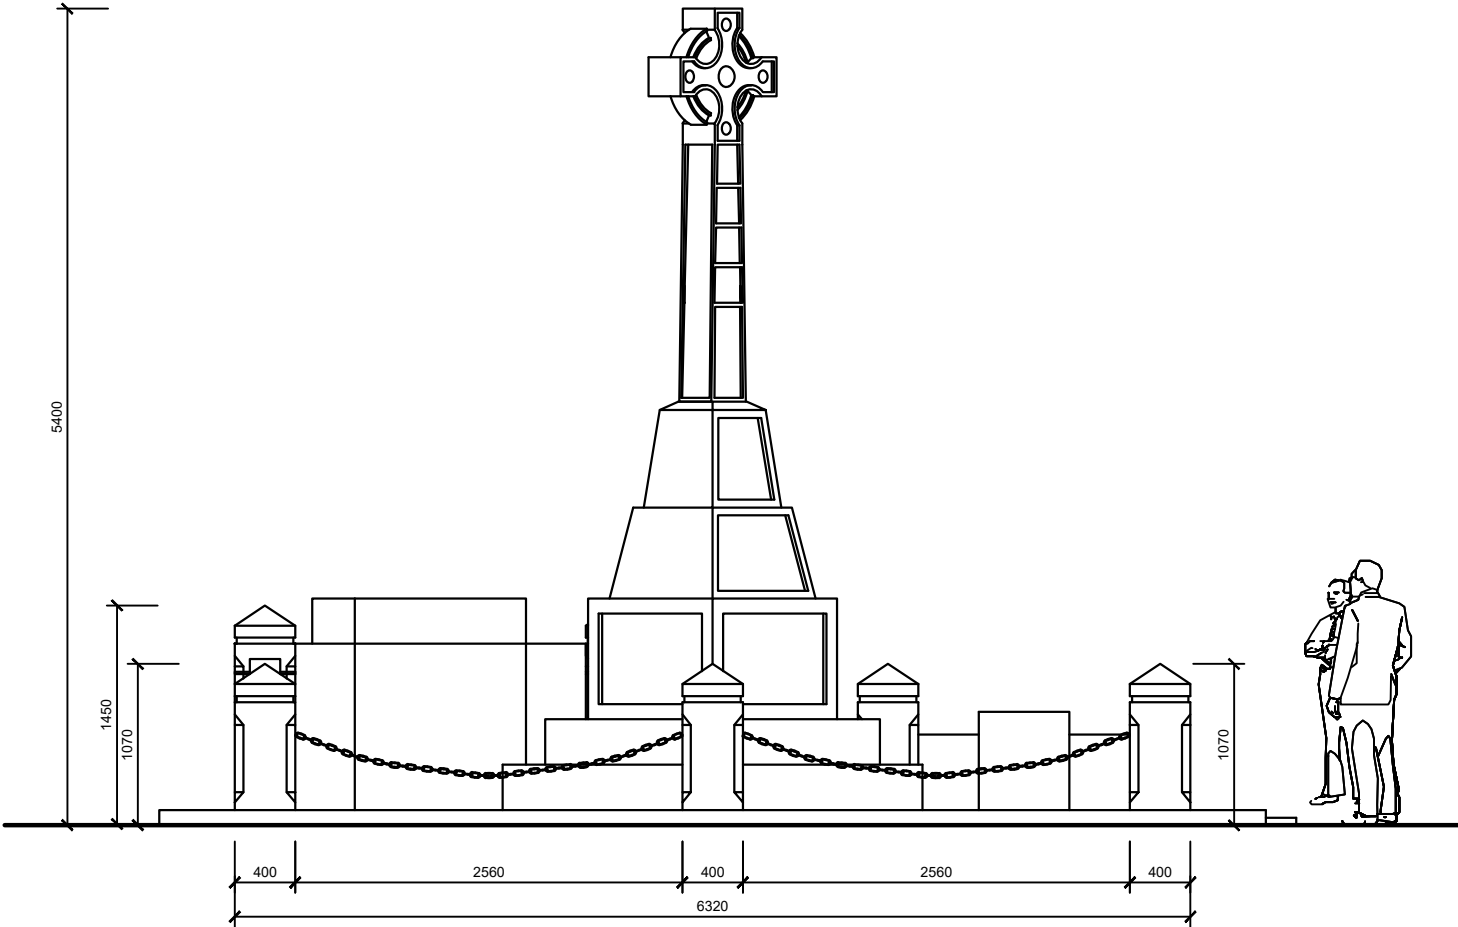

Nr. de inv.	Data si iscalitura	Nr schimb.Nr.de inv.

Beneficiar: A.O. MONUMENTUM						Obiect Nr. 04.02-24 - SA			
						EDIFICAREA MONUMENTULUI CLERICILOR DEPORTATI IN GULAG pe terenul cu nr. cadastral 6203101.024 r-nul Ocnița, or. Otaci, extravilan			
Schim	Nr.sect	Foaia	Nr.doc	Semnat	Data				
AȘP	Andrieș M.				2024	SOLUTII ARHITECTURALE	Faza	Plansa	Planse
							PE	3	
						Vederi Monument, S 1:50	S.R.L. „AMA ARCHITECTS STUDIO,,		

VEDERE FRONTALA MONUMENT

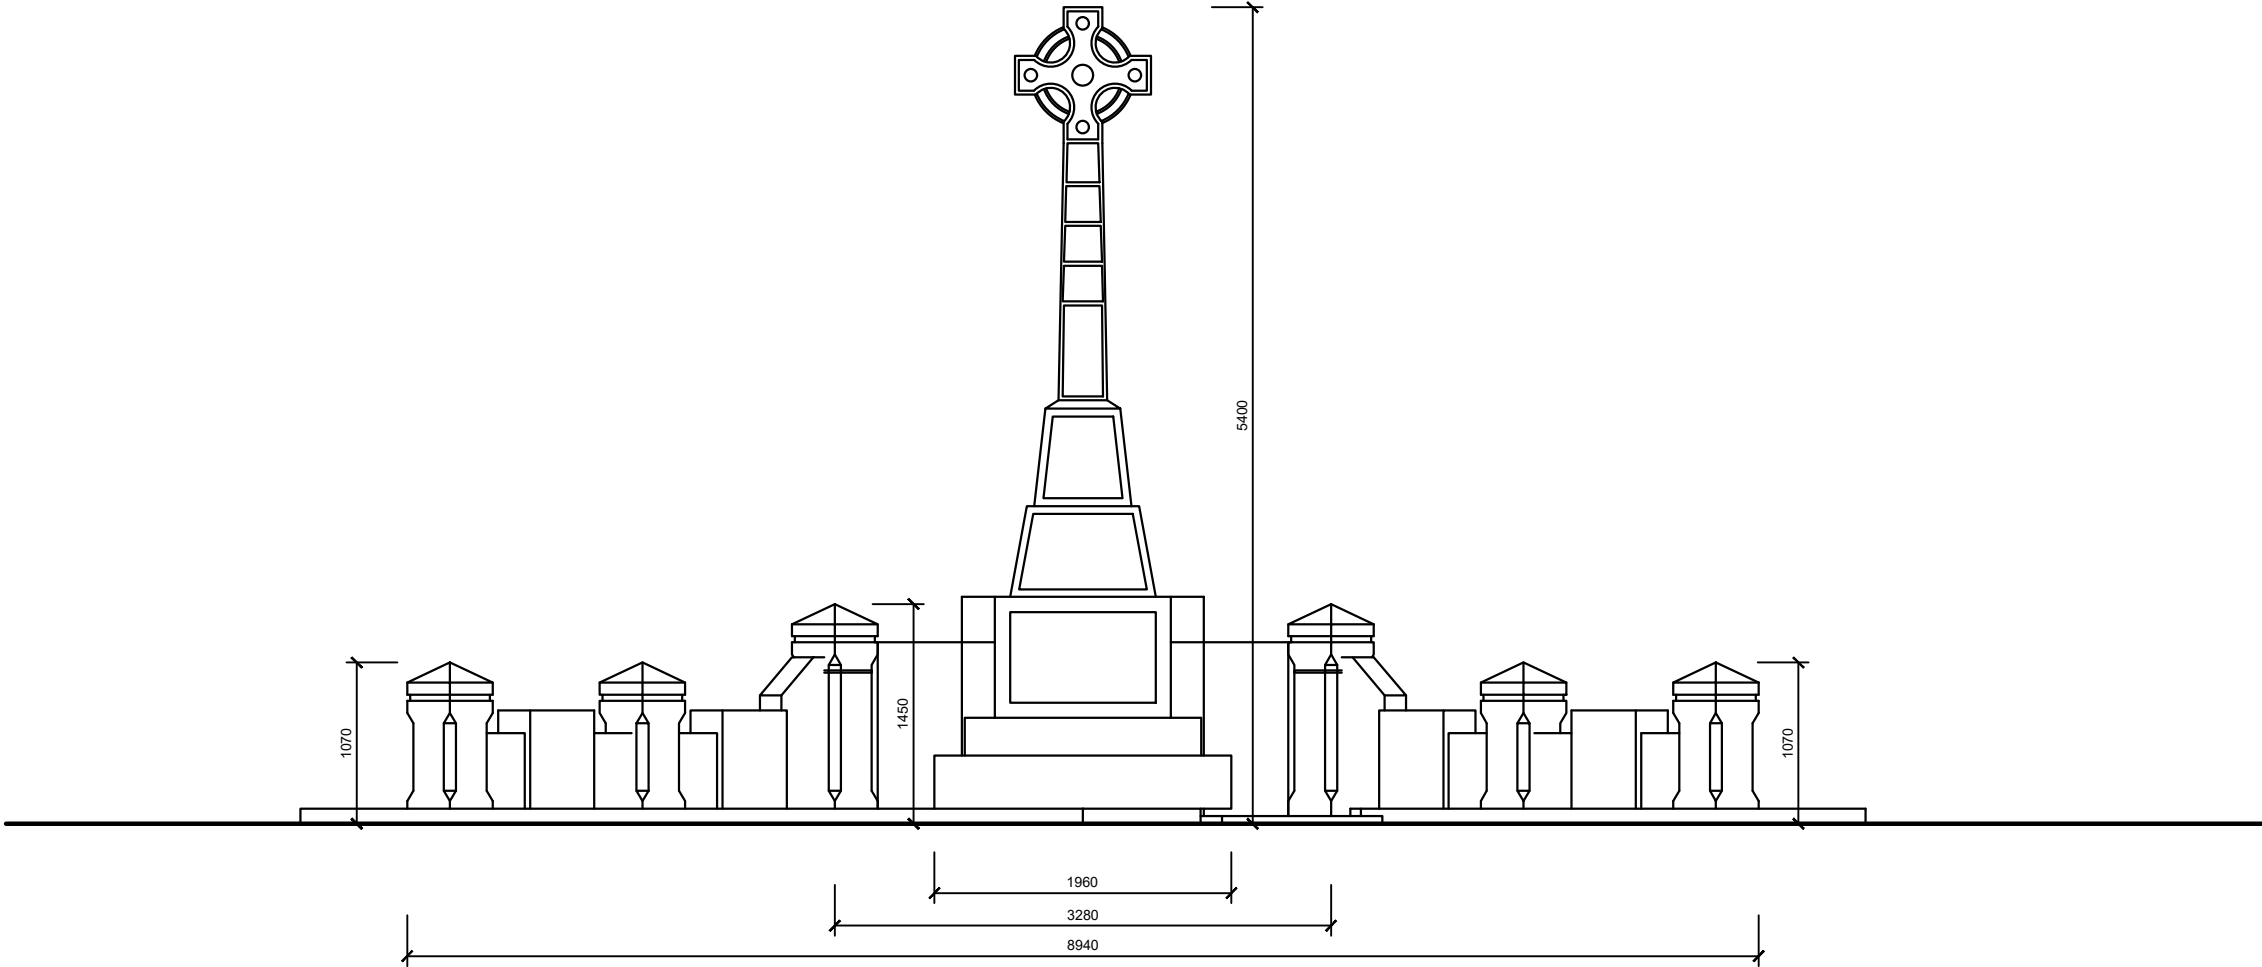


Nr. de inv.	Data si iscalitura	Nr. de inv.



Beneficiar: A.O. MONUMENTUM						Obiect Nr. 04.02-24 - SA			
						EDIFICAREA MONUMENTULUI CLERICILOR DEPORTATI IN GULAG pe terenul cu nr. cadastral 6203101.024 r-nul Ocnița, or. Otaci, extravilan			
Schim	Nr.sect	Foaia	Nr.doc	Semnat	Data				
AȘP	Andrieș M.				2024	SOLUTII ARHITECTURALE	Faza	Plansa	Planse
							PE	4	
						Vedere Monument, S 1:50	S.R.L. „AMA ARCHITECTS STUDIO,,		

Nr. de inv.	Data si iscalitura	Nr schimb.Nr.de inv.

VEDERE LATERALĂ

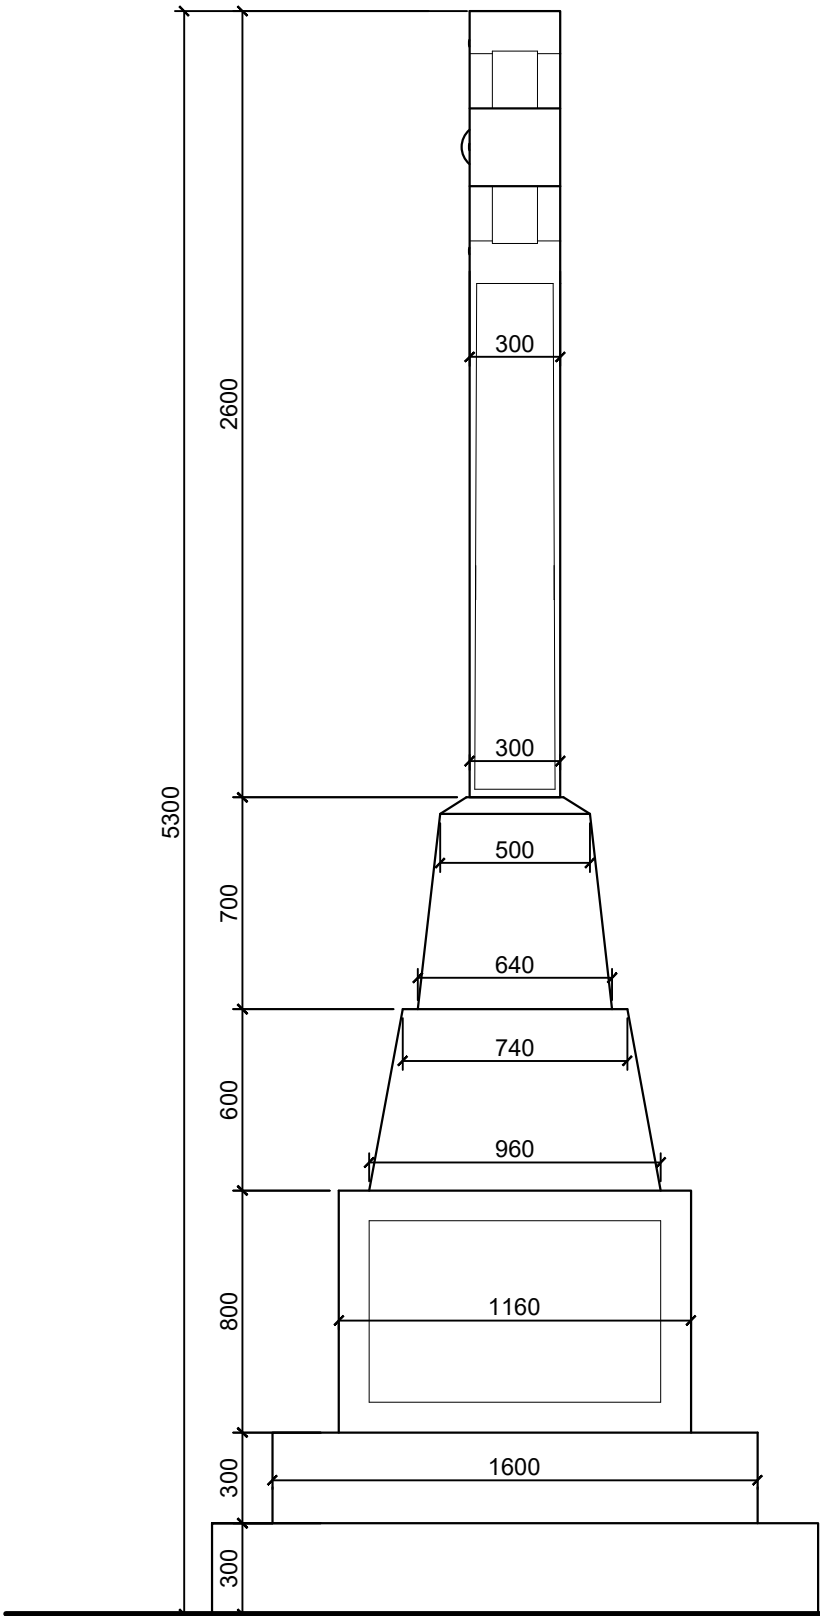

VEDERE FRONTALĂ

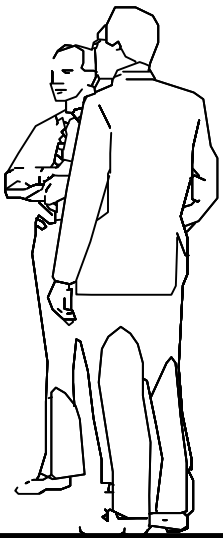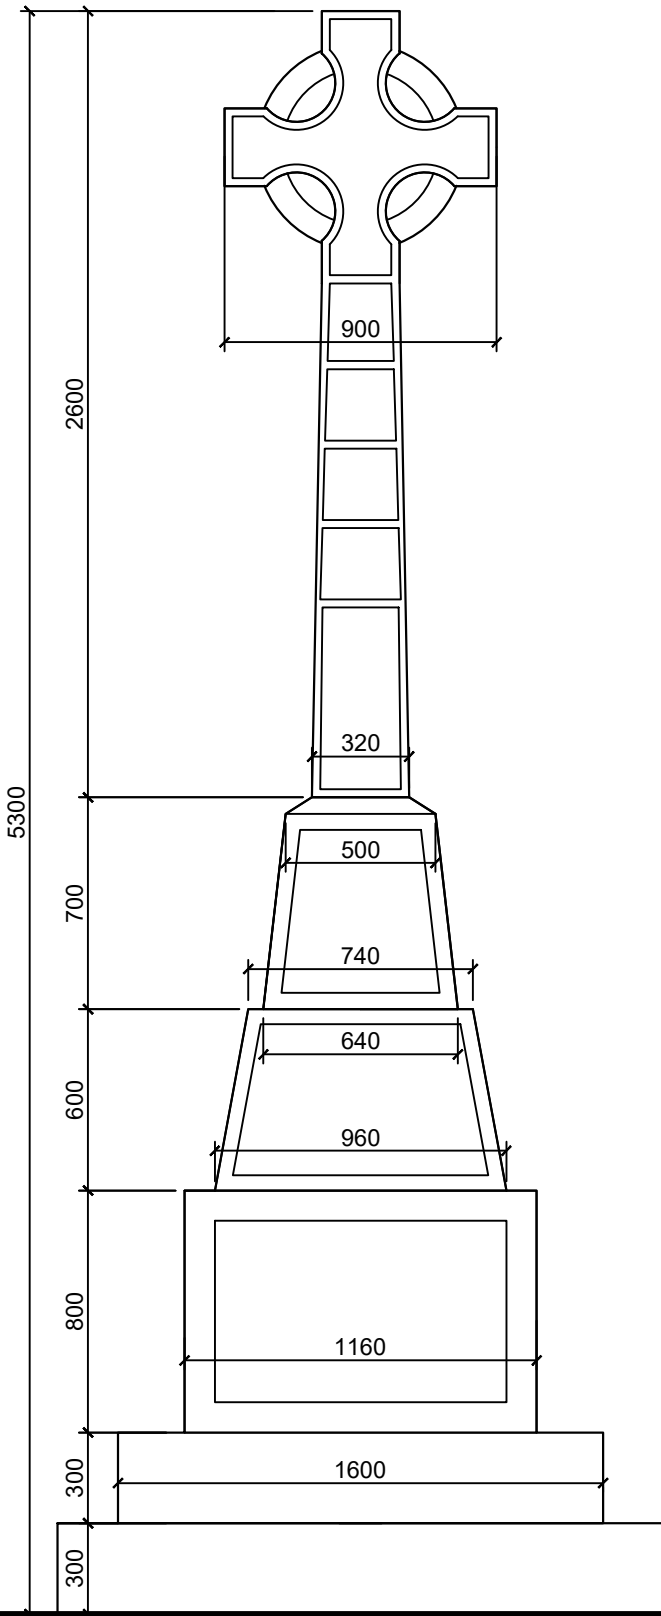

LEGENDĂ

-  -- PIATRĂ DE COSĂUȚI
-  -- BETON ARMAT
-  -- PAVAJ DIN PIATRĂ DE COSĂUȚI
-  -- PĂMÂNT

Beneficiar: A.O. MONUMENTUM



Obiect Nr. 04.02-24 - SA

Schim	Nr.sect	Foaia	Nr.doc	Semnat	Data
AȘP	Andrieș M.				2024

EDIFICAREA MONUMENTULUI CLERICILOR DEPORTATI IN GULAG
pe terenul cu nr. cadastral 6203101.024 r-nul Ocnița, or. Otaci, extravilan

SOLUTII ARHITECTURALE	Faza	Plansa	Planse
	PE	5	
Vedere frontală Monument, S 1:25			
S.R.L. „AMA ARCHITECTS STUDIO,,			


Nr. de inv.	Data si iscalitura	Nr schimb.Nr.de inv.

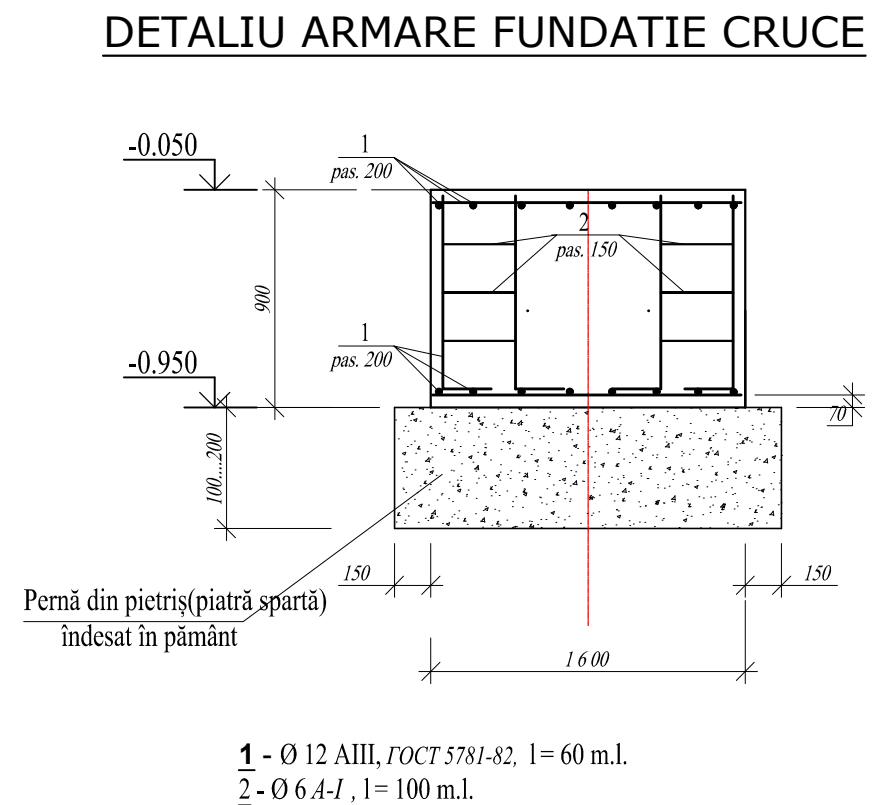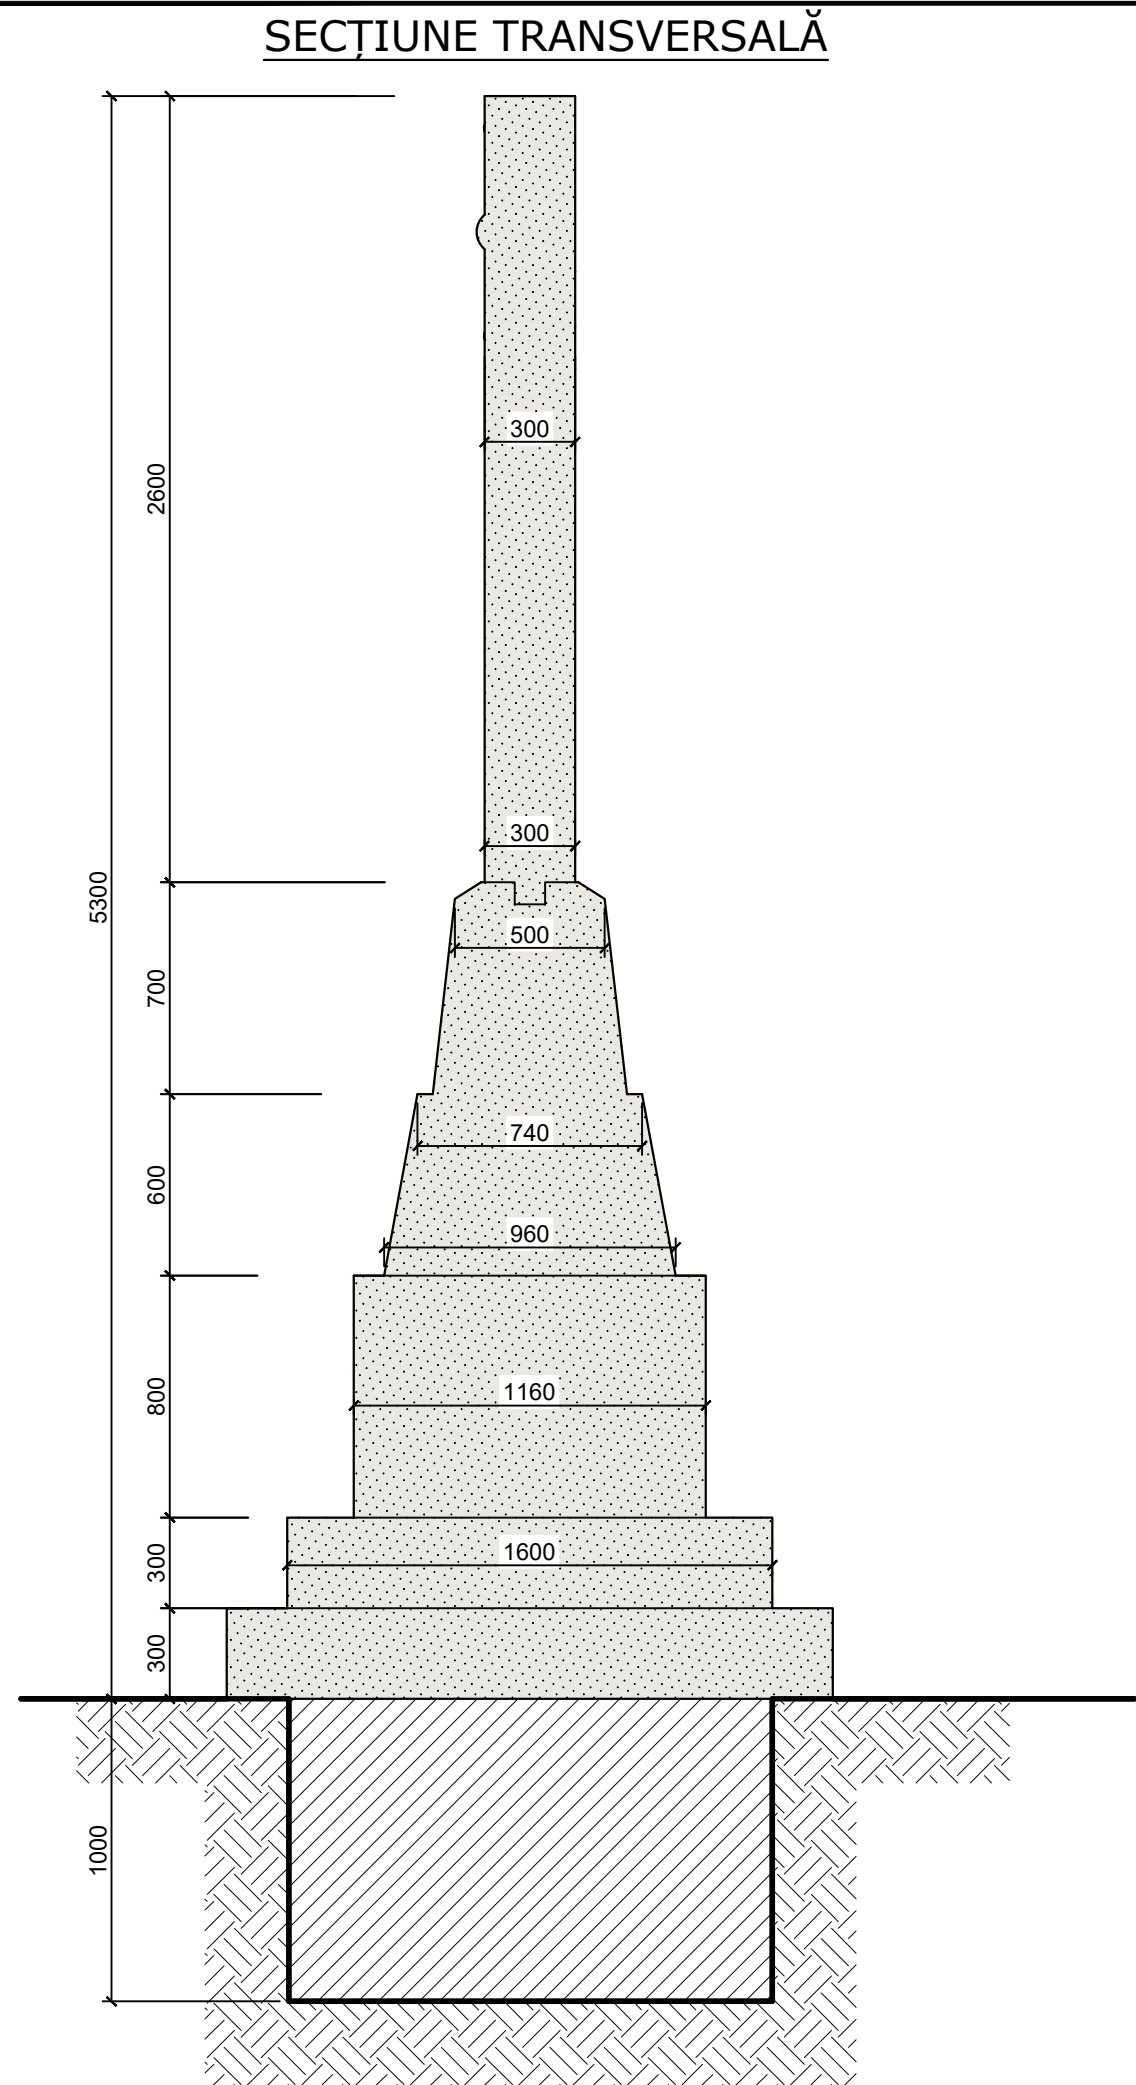

LEGENDĂ


- PIATRĂ
- BETON ARMAT
- PAVAJ DIN PIATRĂ DE COSĂUȚI
- PĂMÂNT

Beneficiar: A.O. MONUMENTUM						Obiect Nr. 04.02-24 - SA			
						EDIFICAREA MONUMENTULUI CLERICILOR DEPORTATI IN GULAG pe terenul cu nr. cadastral 6203101.024 r-nul Ocnița, or. Otaci, extravilan			
Schim	Nr.sect	Foaia	Nr.doc	Semnat	Data	SOLUTII ARHITECTURALE	Faza	Plansa	Planse
AȘP	Andrieș M.			2024			PE	6	
						Secțiune Monument, S 1:25	S.R.L. „AMA ARCHITECTS STUDIO,,		

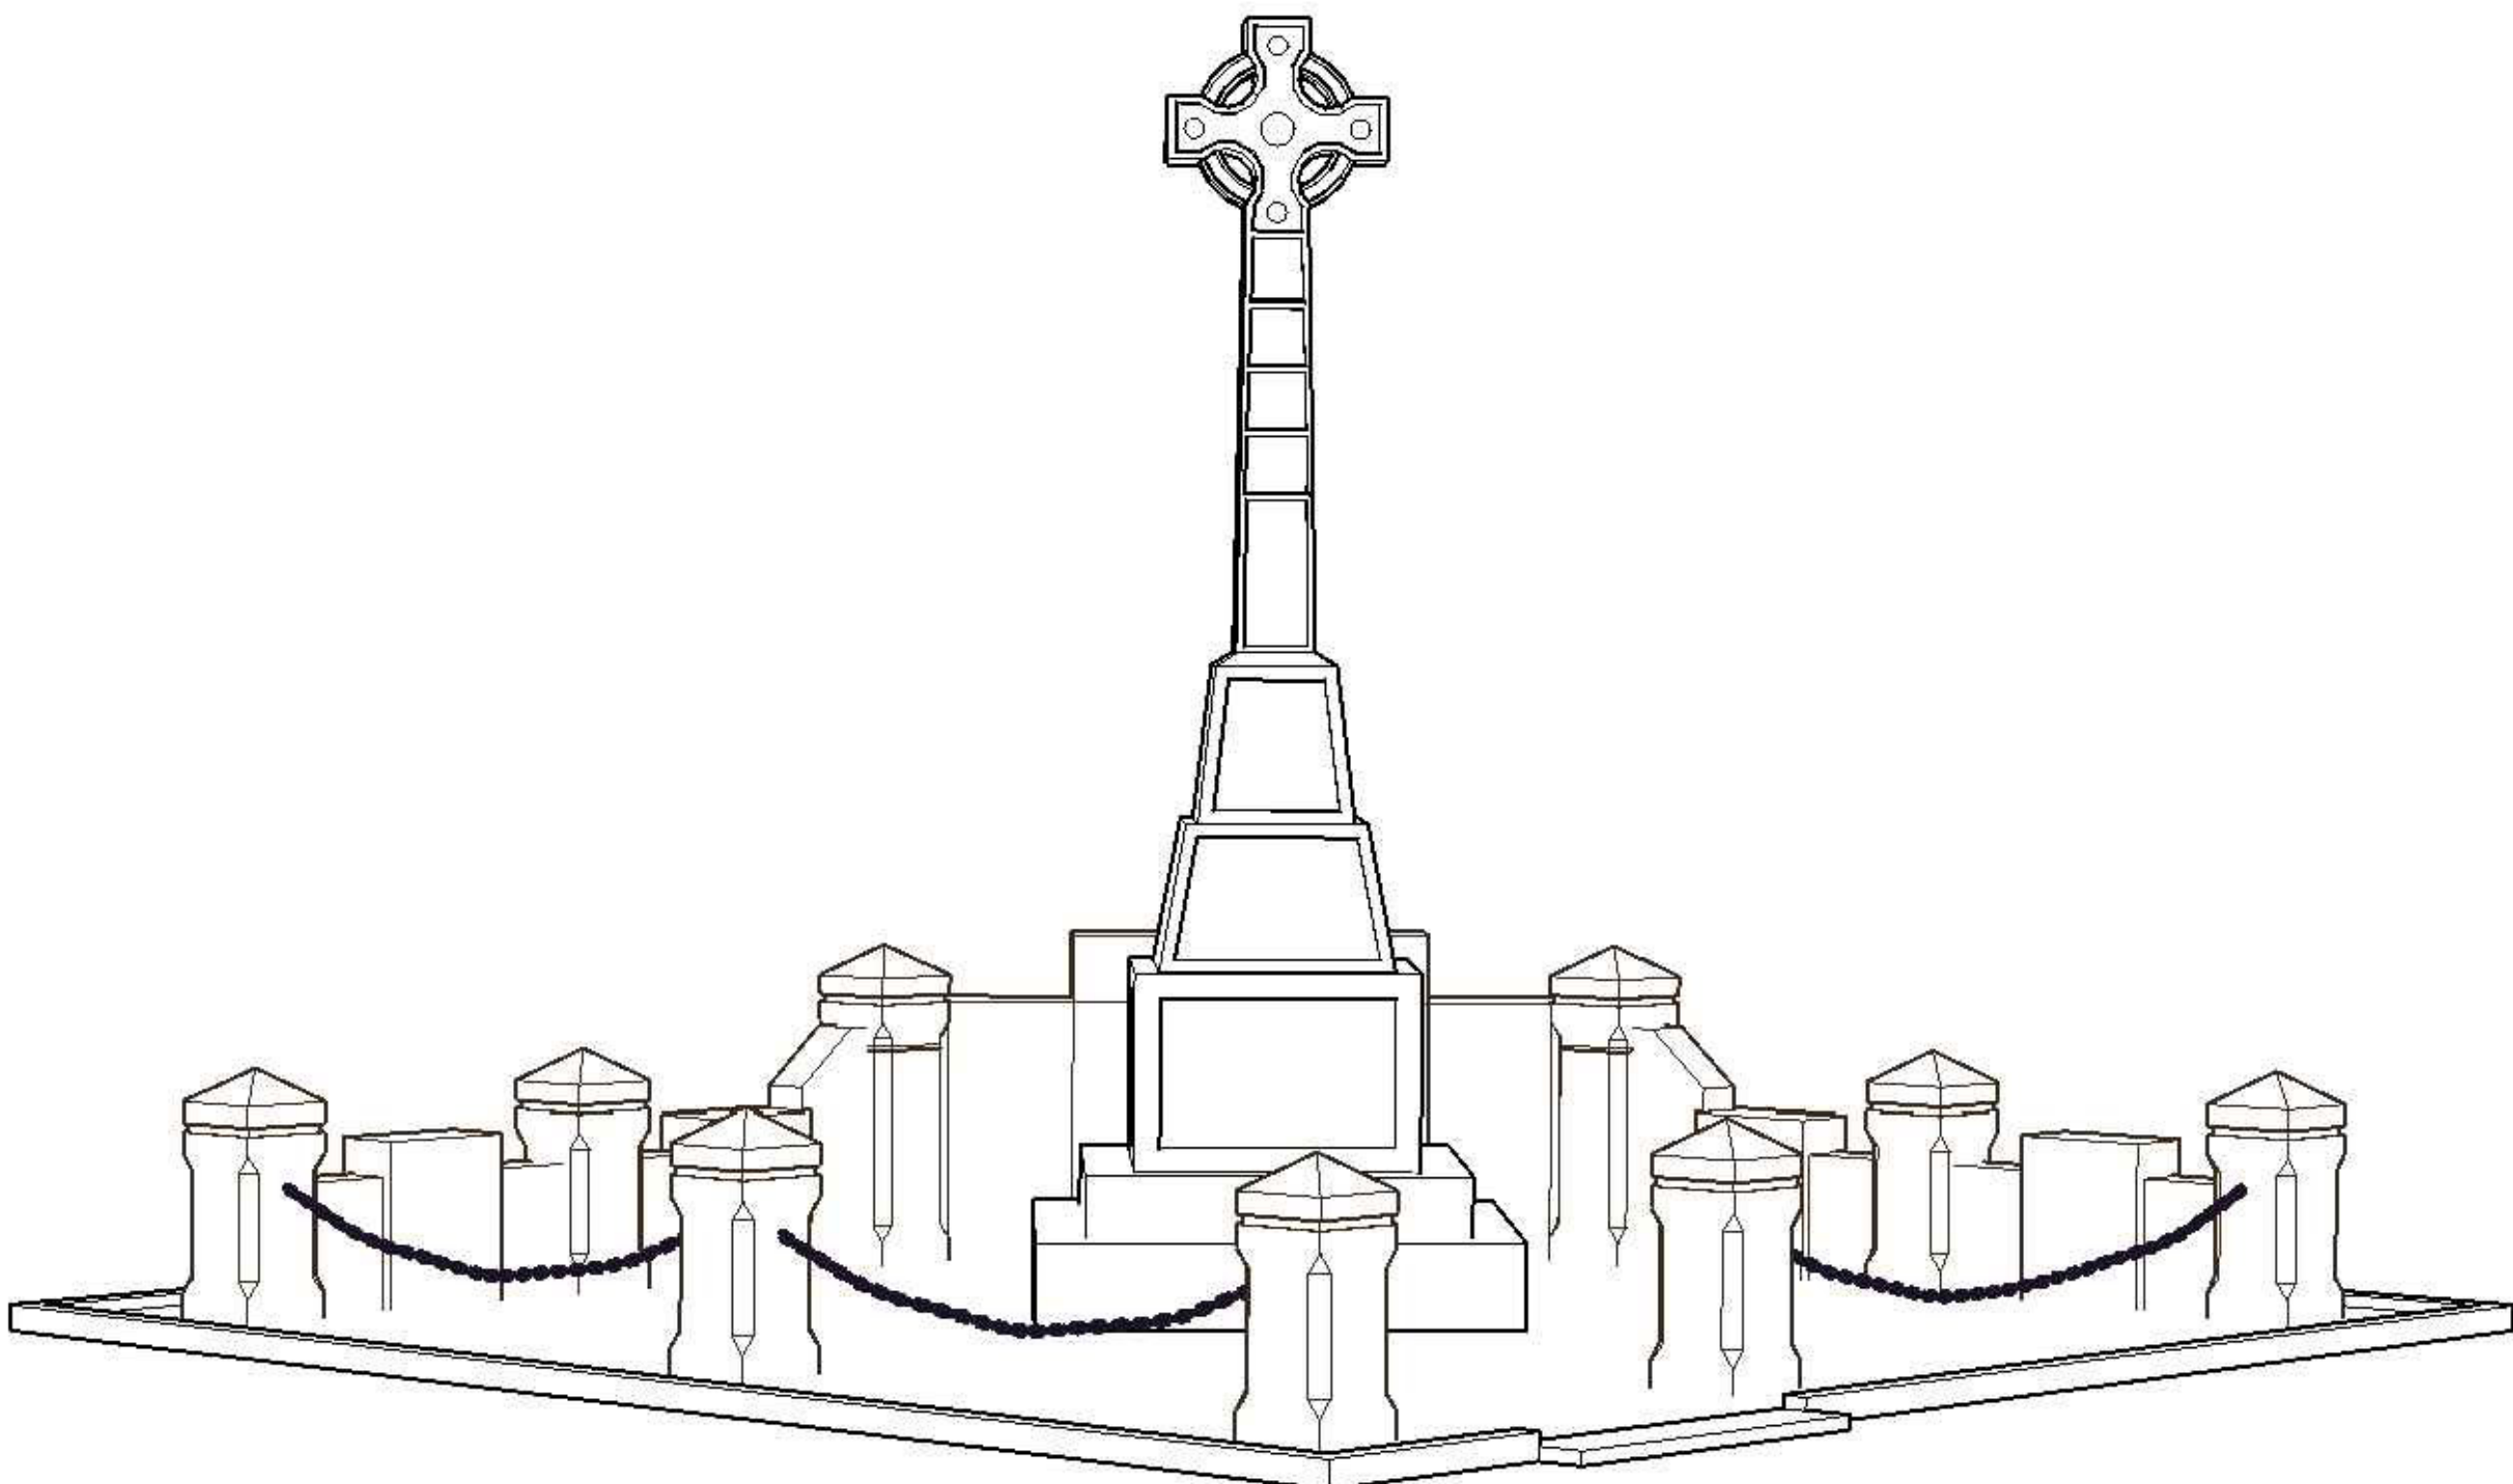

Nr. de inv.	Data si iscalitura	Nr schimb.Nr.de inv.




Beneficiar: A.O. MONUMENTUM						Obiect Nr. 04.02-24 - SA			
						EDIFICAREA MONUMENTULUI CLERICILOR DEPORTATI IN GULAG pe terenul cu nr. cadastral 6203101.024 r-nul Ocnița, or. Otaci, extravilan			
Schim	Nr.sect	Foaia	Nr.doc	Semnat	Data				
AȘP	Andrieș M.				2024	SOLUTII ARHITECTURALE	Faza PE	Plansa 7	Planse
						Vedere tridimensională	S.R.L. „AMA ARCHITECTS STUDIO,,		

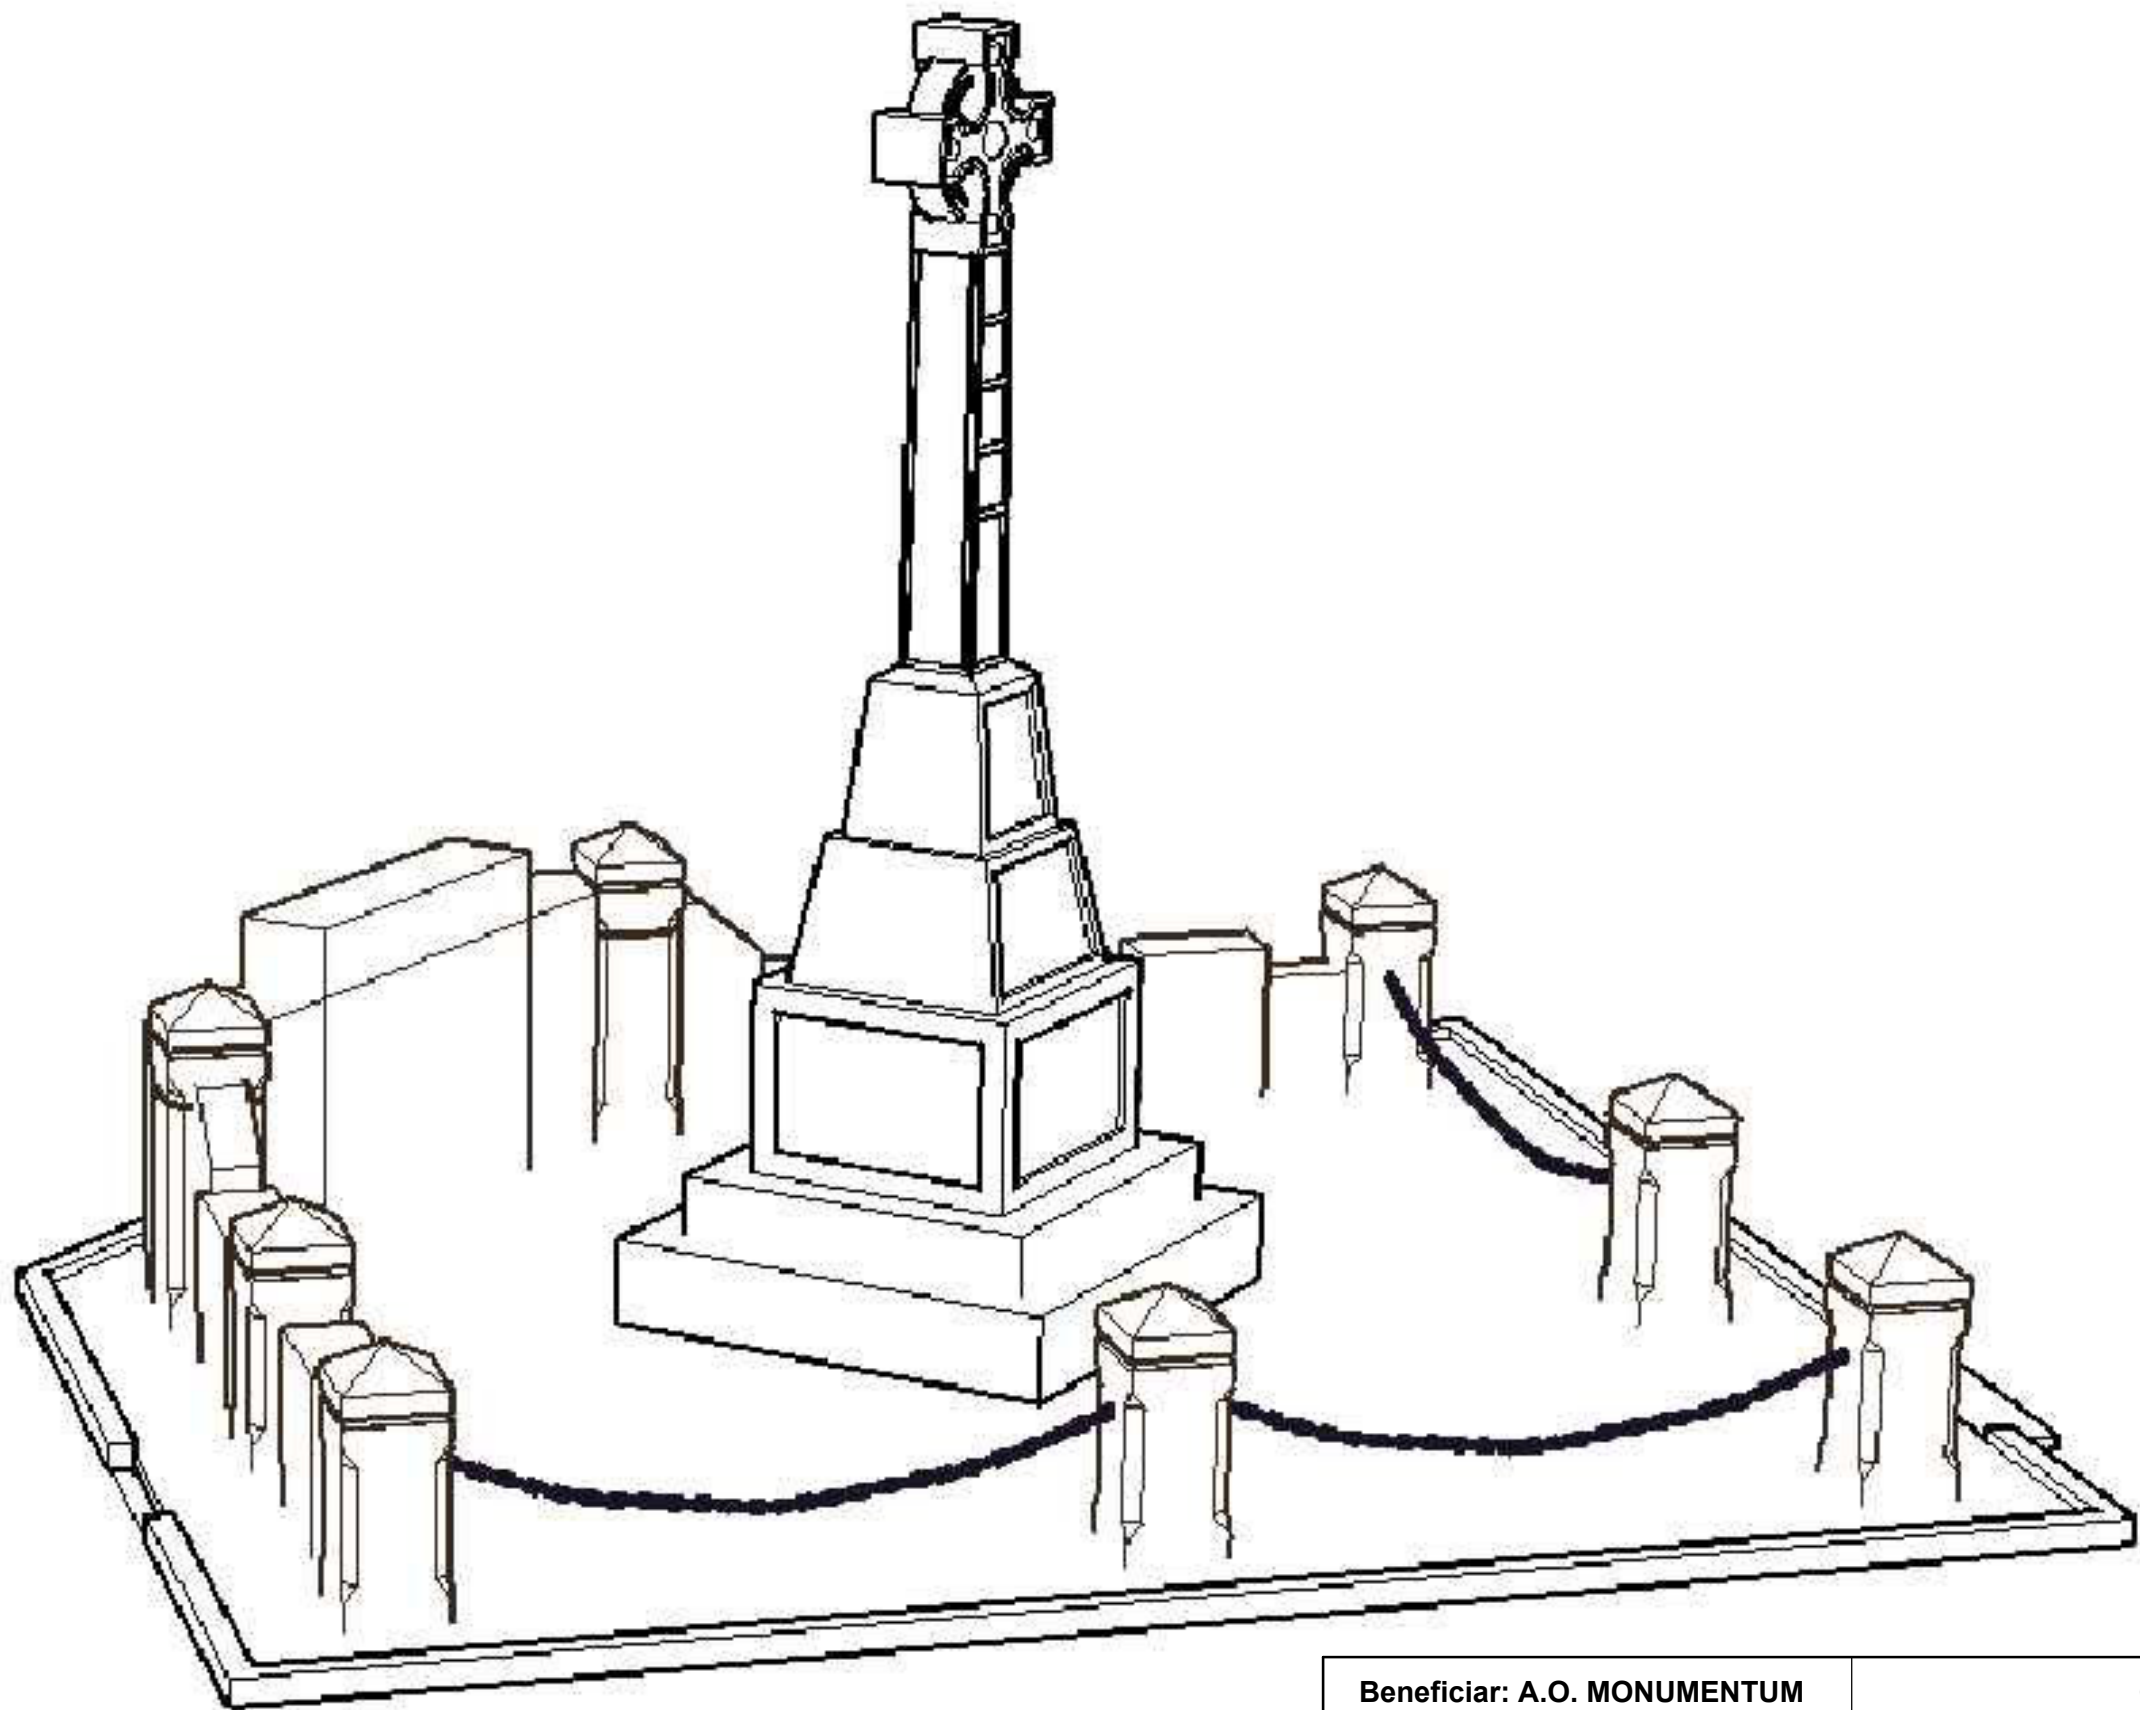

Nr. de inv.	Data si iscalitura	Nr schimb.Nr.de inv.

Beneficiar: A.O. MONUMENTUM						Obiect Nr. 04.02-24 - SA			
						EDIFICAREA MONUMENTULUI CLERICILOR DEPORTATI IN GULAG pe terenul cu nr. cadastral 6203101.024 r-nul Ocnița, or. Otaci, extravilan			
Schim	Nr.sect	Foaia	Nr.doc	Semnat	Data				
AȘP	Andrieș M.				2024	SOLUTII ARHITECTURALE	Faza PE	Plansa 8	Planse
						Vedere tridimensională	S.R.L. „AMA ARCHITECTS STUDIO,,		

Nr. de inv.	Data si iscalitura	Nr schimb.Nr.de inv.

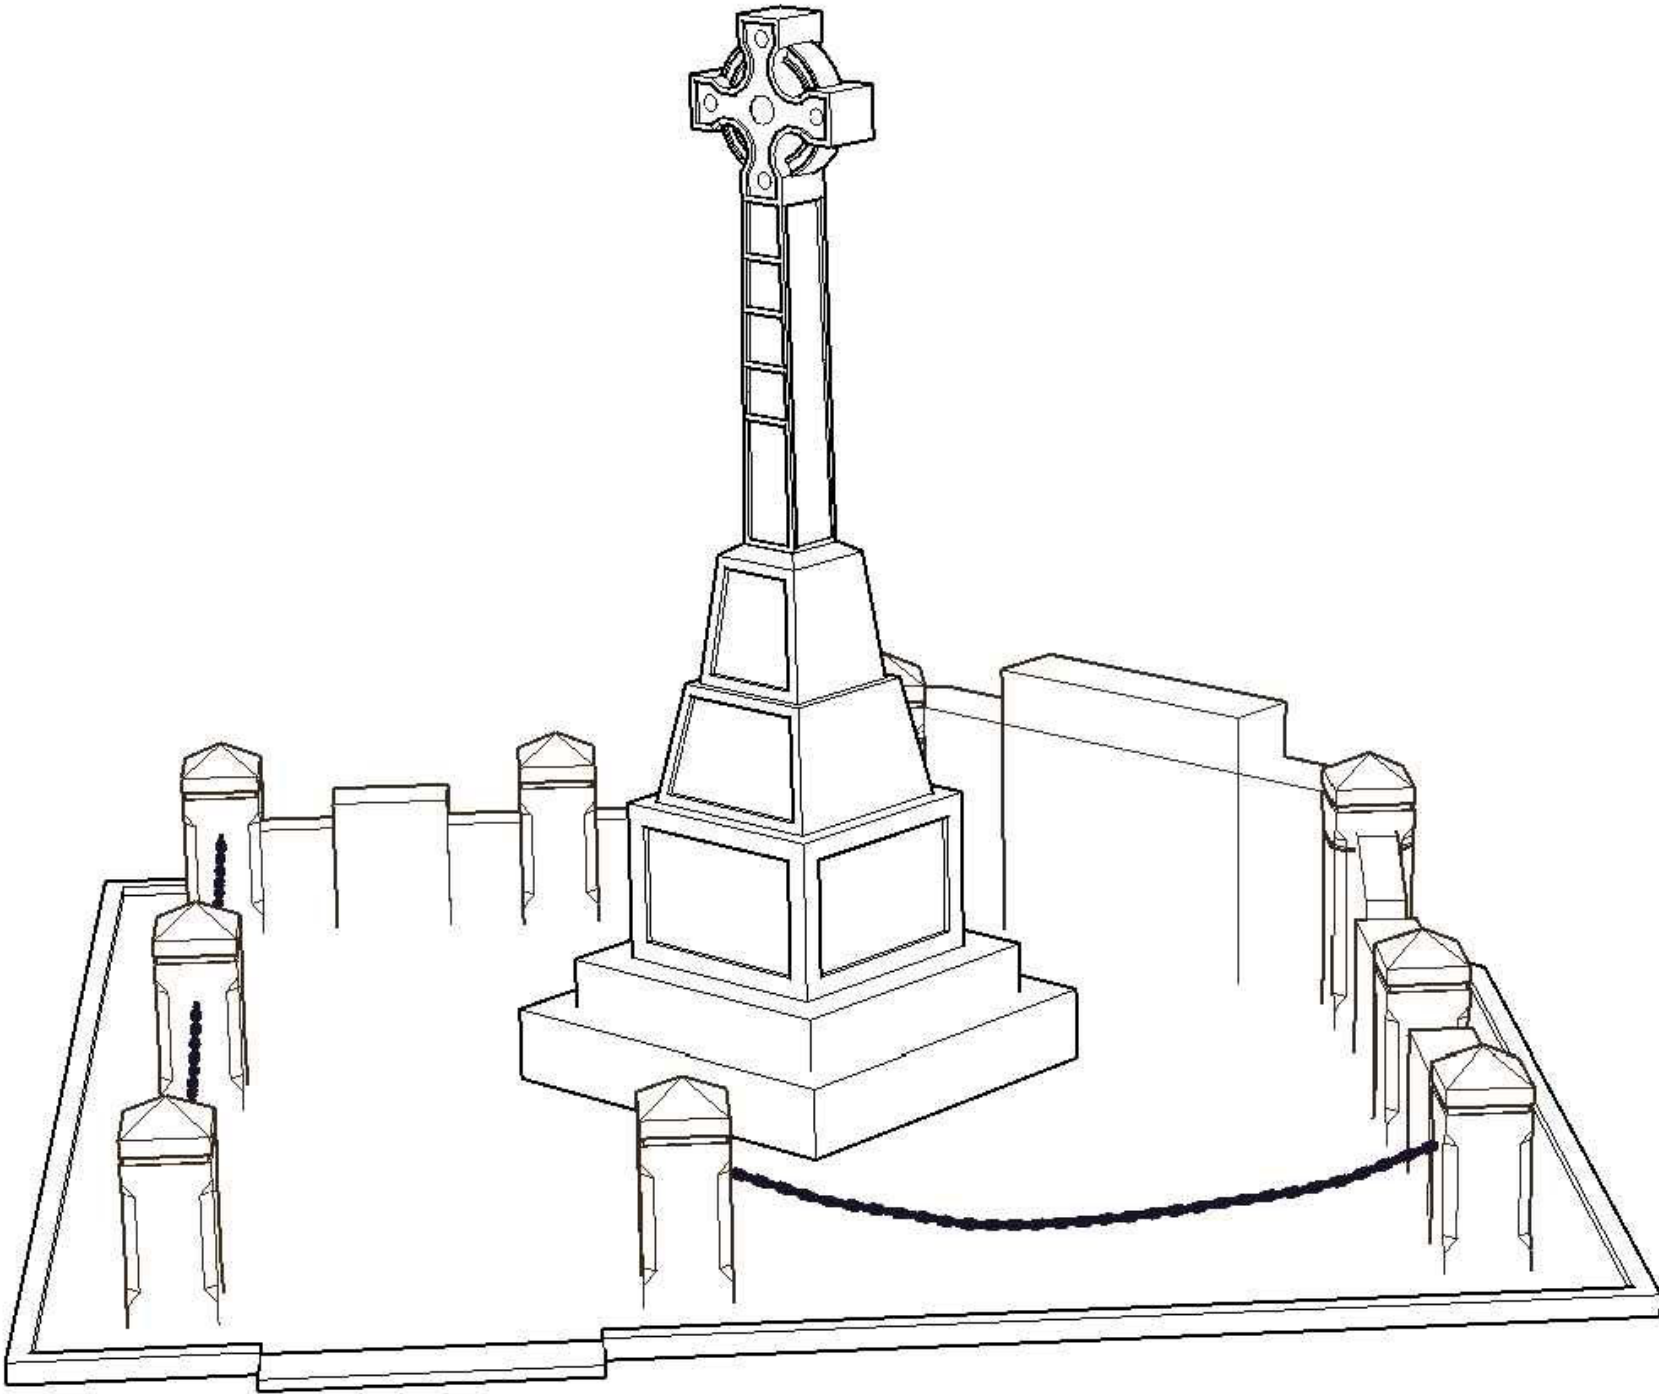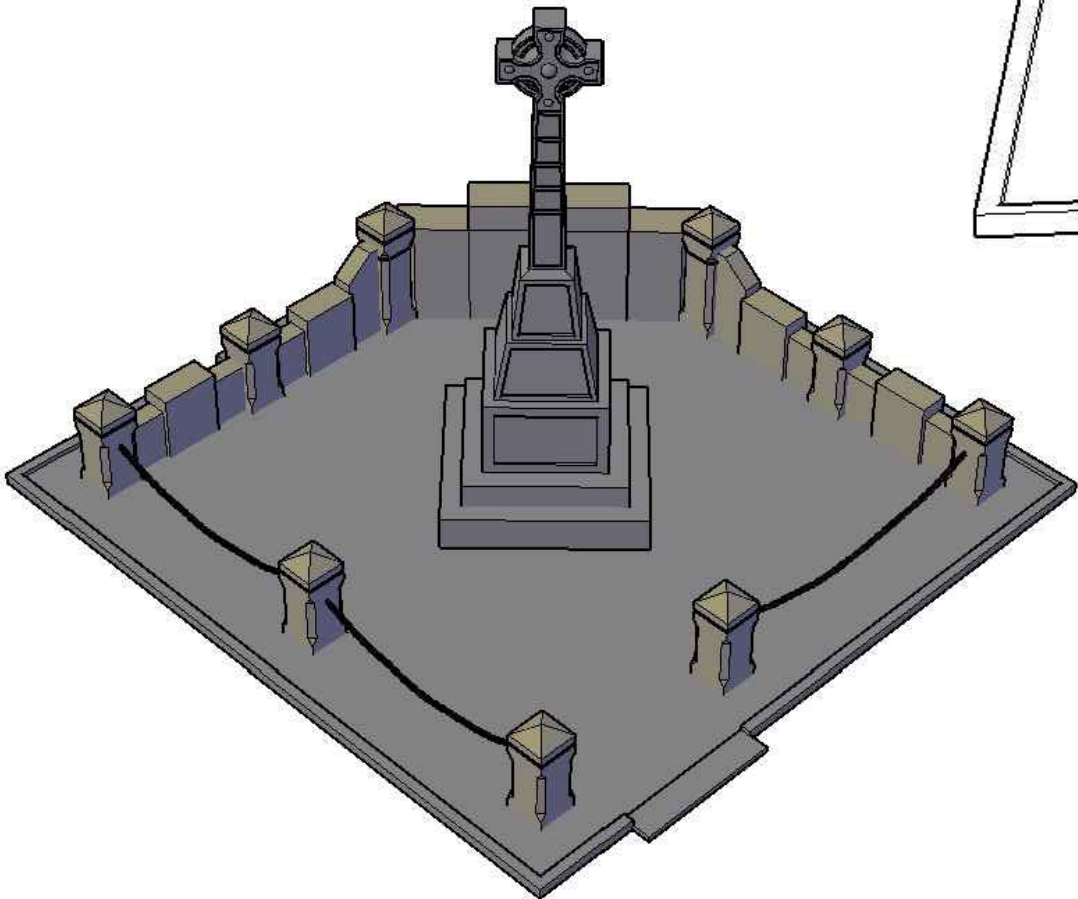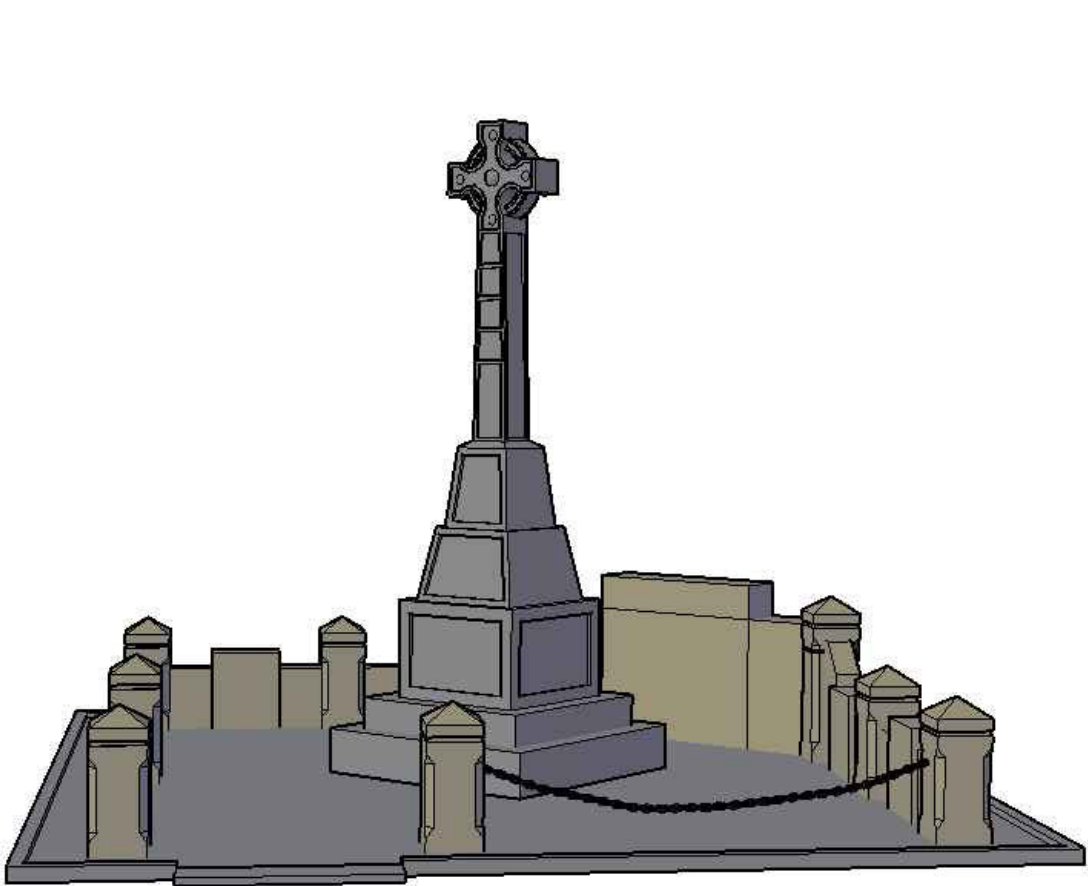

Beneficiar: A.O. MONUMENTUM						Obiect Nr. 04.02-24 - SA			
						EDIFICAREA MONUMENTULUI CLERICILOR DEPORTATI IN GULAG pe terenul cu nr. cadastral 6203101.024 r-nul Ocnița, or. Otaci, extravilan			
Schim	Nr.sect	Foaia	Nr.doc	Semnat	Data	SOLUTII ARHITECTURALE	Faza	Plansa	Planse
AȘP		Andrieș M.			2024		PE	9	
						Vedere tridimensională	S.R.L. „AMA ARCHITECTS STUDIO,,		